



ВНЕСЕНИЕ ИЗМЕНЕНИЙ В ГЕНЕРАЛЬНЫЙ ПЛАН МАМОНСКОГО МУНИЦИПАЛЬНОГО ОБРАЗОВАНИЯ

ИРКУТСКОЕ РАЙОНА ИРКУТСКОЙ ОБЛАСТИ

КАРТА АНАЛИЗА КОМПЛЕКСНОГО РАЗВИТИЯ ТЕРРИТОРИИ И ПЛАНИРУЕМОГО РАЗМЕЩЕНИЯ ОБЪЕКТОВ МЕСТНОГО ЗНАЧЕНИЯ ПОСЕЛЕНИЯ. КАРТА С ОТОБРАЖЕНИЕМ ПЛАНИРУЕМЫХ ГРАНИЦ ЗЕМЕЛЬ РАЗЛИЧНЫХ КАТЕГОРИЙ В ГРАНИЦАХ ПОСЕЛЕНИЯ. М 1:25 000

УСЛОВНЫЕ ОБОЗНАЧЕНИЯ

ГРАНИЦЫ СУБЪЕКТОВ РОССИЙСКОЙ ФЕДЕРАЦИИ, МУНИЦИПАЛЬНЫХ ОБРАЗОВАНИЙ, НАСЕЛЕННЫХ ПУНКТОВ

ГРАНИЦЫ ЕДИНИЦ АДМИНИСТРАТИВНО-ТЕРРИТОРИАЛЬНОГО ДЕЛЕНИЯ РОССИЙСКОЙ ФЕДЕРАЦИИ

ГРАНИЦА ГОРОДСКОГО ОКРУГА
ГРАНИЦА СЕЛЬСКОГО ПОСЕЛЕНИЯ
ГРАНИЦА НАСЕЛЕННОГО ПУНКТА
ЗЕМЕЛЬНЫЕ УЧАСТКИ

ОБЪЕКТЫ СОЦИАЛЬНОЙ ИНФРАСТРУКТУРЫ, ОТДЫХА И ТУРИЗМА, САНАТОРНО-КУРОРТНОГО НАЗНАЧЕНИЯ

ОБЪЕКТЫ ОБРАЗОВАНИЯ И НАУКИ

ДОПОЛНИТЕЛЬНАЯ ОБРАЗОВАТЕЛЬНАЯ ОРГАНИЗАЦИЯ*
ОБЩЕОБРАЗОВАТЕЛЬНАЯ ОРГАНИЗАЦИЯ*
ОРГАНИЗАЦИЯ, РЕАЛИЗУЮЩАЯ ПРОГРАММЫ ПРОФЕССИОНАЛЬНОГО И ВЫСШЕГО ОБРАЗОВАНИЯ
ОРГАНИЗАЦИЯ ДОПОЛНИТЕЛЬНОГО ОБРАЗОВАНИЯ

ОБЪЕКТЫ КУЛЬТУРЫ И ИСКУССТВА

ОБЪЕКТ КУЛЬТУРНО-ПРОСВЕТИТЕЛЬНОГО НАЗНАЧЕНИЯ
ОБЪЕКТ КУЛЬТУРНО-ДОСУГОВОГО (КЛУБНОГО) ТИПА

ОБЪЕКТЫ ФИЗИЧЕСКОГО КУЛЬТУРЫ И МАССОВОГО СПОРТА

ОБЪЕКТ СПОРТА, ВКЛЮЧАЮЩИЙ РЕЗЕРВУАРЫ НОРМИРУЕМЫХ СПОРТИВНЫХ СОУРУЖЕНИЯ (ОБЪЕКТЫ) (В Т. Ч. ФИЗИКУЛЬТУРНО-ОЗДОРОВИТЕЛЬНЫЙ КОМПЛЕКС)
СПОРТИВНОЕ СОУРУЖЕНИЕ
СПОРТИВНОЕ СОУРУЖЕНИЕ

ОБЪЕКТЫ РАВНОВЕШИЯ

ОБОСОБЕННОЕ СТРУКТУРНОЕ ПОДРАЗДЕЛЕНИЕ МЕДИЦИНСКОЙ ОРГАНИЗАЦИИ, ОКАЗЫВАЮЩЕЙ ПЕРВИЧНУЮ МЕДИКО-САНИТАРНУЮ ПОМОЩЬ

ОБЪЕКТЫ СОЦИАЛЬНОГО ОБСЛУЖИВАНИЯ (РЕГИОНАЛЬНЫЕ)

СТАЦИОНАРНЫЕ ОРГАНИЗАЦИИ СОЦИАЛЬНОГО ОБСЛУЖИВАНИЯ

ОБЪЕКТЫ ОТДЫХА И ТУРИЗМА

ГОСТИНИЦЫ И АНАЛОГИЧНЫЕ КОЛЛЕКТИВНЫЕ СРЕДСТВА РАЗМЕЩЕНИЯ
ДЕТСКОЙ ОЗДОРОВИТЕЛЬНЫЙ ЗАГЕРЬ

ОБЪЕКТЫ САНАТОРНО-КУРОРТНОГО НАЗНАЧЕНИЯ

ОБЪЕКТ САНАТОРНО-КУРОРТНОГО НАЗНАЧЕНИЯ

ПРОЧИЕ ОБЪЕКТЫ ОБСЛУЖИВАНИЯ

ОБЪЕКТ РЕЛИГИОЗНОЙ ОРГАНИЗАЦИИ (ОБЪЕДИНЕНИЯ)
НЕПРОИЗВОДСТВЕННЫЕ ОБЪЕКТЫ КОММУНАЛЬНО-БЫТОВОГО ОБСЛУЖИВАНИЯ И ПРЕДОСТАВЛЕНИЯ ПЕРСОНАЛЬНЫХ УСЛУГ

ПРЕДПРИЯТИЯ ПРОМЫШЛЕННОСТИ, СЕЛЬСКОГО И ЛЕСНОГО ХОЗЯЙСТВА, ОБЪЕКТЫ УТИЛИЗАЦИИ И ПЕРЕРАБОТКИ ОТХОДОВ ПРОИЗВОДСТВА И ПОТРЕБЛЕНИЯ

ПРЕДПРИЯТИЯ И ОБЪЕКТЫ ДОБЫВАЮЩЕЙ И ОБРАБАТЫВАЮЩЕЙ ПРОМЫШЛЕННОСТИ

ПРЕДПРИЯТИЕ СТРОИТЕЛЬНОЙ ПРОМЫШЛЕННОСТИ, ПО ВЫПУСКУ НЕМЕТАЛЛИЧЕСКОЙ МЕНЬШЕЙ ПРОДУКЦИИ
ПРЕДПРИЯТИЕ СЕЛЬСКОГО И ЛЕСНОГО ХОЗЯЙСТВА, РЫБОЛОВСТВА И РЫБОВОДСТВА
ПРЕДПРИЯТИЕ СМЕШАННОЕ - РАСТЕНИЕВОДСТВО В СОБЕДИНЕНИИ С ЖИВОТНОВОДСТВОМ БЕЗ СПЕЦИАЛИЗИРОВАННОГО ПРОИЗВОДСТВА КУЛЬТУР ИЛИ ЖИВОТНЫХ

ОБЪЕКТЫ ТРАНСПОРТНОЙ ИНФРАСТРУКТУРЫ

ЖЕЛЕЗНОДОРОЖНЫЕ ПУТИ

ЖЕЛЕЗНОДОРОЖНЫЙ ПУТЬ ОБЩЕГО ПОЛЬЗОВАНИЯ
ЖЕЛЕЗНОДОРОЖНЫЙ ПУТЬ НЕОБЩЕГО ПОЛЬЗОВАНИЯ

АВТОМОБИЛЬНЫЕ ДОРОГИ

АВТОМОБИЛЬНЫЕ ДОРОГИ ФЕДЕРАЛЬНОГО ЗНАЧЕНИЯ
АВТОМОБИЛЬНЫЕ ДОРОГИ РЕГИОНАЛЬНОГО ИЛИ МЕЖМУНИЦИПАЛЬНОГО ЗНАЧЕНИЯ
АВТОМОБИЛЬНЫЕ ДОРОГИ МЕСТНОГО ЗНАЧЕНИЯ

УЛИЧНО-ДОРОЖНАЯ СЕТЬ ГОРОДСКОГО НАСЕЛЕННОГО ПУНКТА

МАГИСТРАЛЬНАЯ УЛИЦА ОБЩЕГОРОДСКОГО ЗНАЧЕНИЯ НЕПРЕРЫВНОГО ДВИЖЕНИЯ
МАГИСТРАЛЬНАЯ УЛИЦА ОБЩЕГОРОДСКОГО ЗНАЧЕНИЯ РЕГУЛИРУЕМОГО ДВИЖЕНИЯ
МАГИСТРАЛЬНАЯ УЛИЦА РАЙОННОГО ЗНАЧЕНИЯ

УЛИЦЫ И ДОРОГИ МЕСТНОГО ЗНАЧЕНИЯ

УЛИЧНО-ДОРОЖНАЯ СЕТЬ СЕЛЬСКОГО НАСЕЛЕННОГО ПУНКТА

ГЛАВНАЯ УЛИЦА
УЛИЦА В ЖИЛОЙ ЗАСТРОЙКЕ


ОБЪЕКТЫ ОБСЛУЖИВАНИЯ И ХРАНЕНИЯ АВТОМОБИЛЬНОГО ТРАНСПОРТА

СТАЦИОНАРНАЯ АВТОМАШИНОСТАНЦИЯ
НИЖЕ ОБЪЕКТЫ ПРИДОРОВОГО СЕРВИСА

ГРАНИЦЫ КАТЕГОРИЙ ЗЕМЕЛЬ

ЗЕМЛИ НАСЕЛЕННЫХ ПУНКТОВ
ЗЕМЛИ ПРОМЫШЛЕННОСТИ, ЭНЕРГЕТИКИ, ТРАНСПОРТА И ИР
ЗЕМЛИ СЕЛЬСКОХОЗЯЙСТВЕННОГО НАЗНАЧЕНИЯ
ЗЕМЛИ ЛЕСНОГО ФОНДА
ЗЕМЛИ ОСОБО ОХРАНЯЕМЫХ ТЕРРИТОРИЙ И ОБЪЕКТОВ
ЗЕМЛИ ВОДНОГО ФОНДА

КАРТА С ОТОБРАЖЕНИЕМ ПЛАНИРУЕМЫХ ГРАНИЦ ЗЕМЕЛЬ РАЗЛИЧНЫХ КАТЕГОРИЙ В ГРАНИЦАХ ПОСЕЛЕНИЯ. М 1:100000

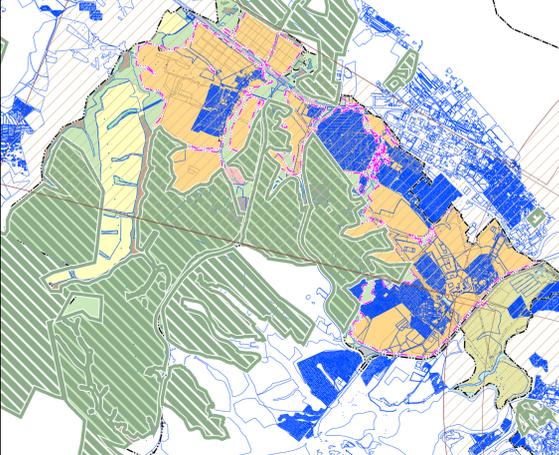

ФУНКЦИОНАЛЬНЫЕ ЗОНЫ

ЗОНА ЗАСТРОЙКИ ИНДИВИДУАЛЬНЫМИ ЖИЛЬНЫМИ ДОМАМИ
ЗОНА ЗАСТРОЙКИ МАССОВАЯМИ ЖИЛЬНЫМИ ДОМАМИ (ДО 4 ЭТАЖЕЙ, ВКЛЮЧАЯ МАКСИМУМ)
ЗОНА ЗАСТРОЙКИ СРЕДНЕЭТАЖНЫМИ ЖИЛЬНЫМИ ДОМАМИ (ОТ 5 ДО 8 ЭТАЖЕЙ, ВКЛЮЧАЯ МАКСИМУМ)
ЗОНА ЗАСТРОЙКИ МНОГОЭТАЖНЫМИ ЖИЛЬНЫМИ ДОМАМИ (9 ЭТАЖЕЙ И БОЛЕЕ)
ЗОНА СМЕШАННОЙ И ОБЩЕСТВЕННО-ДЕЛОВОЙ ЗАСТРОЙКИ
МНОГОФУНКЦИОНАЛЬНАЯ ОБЩЕСТВЕННО-ДЕЛОВАЯ ЗОНА
ЗОНА СПЕЦИАЛИЗИРОВАННОЙ ОБЩЕСТВЕННОЙ ЗАСТРОЙКИ
ПРОИЗВОДСТВЕННАЯ ЗОНА
КОММУНАЛЬНО-ХОЗЯЙСТВЕННАЯ ЗОНА
ЗОНА НЕКОНСТРУКТИВНОЙ ИНФРАСТРУКТУРЫ
ЗОНА ТРАНСПОРТНОЙ ИНФРАСТРУКТУРЫ
ЗОНА СЕЛЬСКОХОЗЯЙСТВЕННЫХ УГОДОВ
ЗОНА САДОВОДЧЕСКИХ ИЛИ ОГОРОДНИЧЕСКИХ НЕКОММЕРЧЕСКИХ ТОВАРИШЕСТВ
ПРОИЗВОДСТВЕННАЯ ЗОНА СЕЛЬСКОХОЗЯЙСТВЕННЫХ ПРЕДПРИЯТИЙ
ЗОНА СЕДЕННЫХ ТЕРРИТОРИЙ ОБЩЕГО ПОЛЬЗОВАНИЯ (ОБЪЕКТЫ ПАРКОВ, САДОВ, СКОРПЫ, БУЛЬВАРОВ, ГОРОДСКИХ ЛЕСА)
ЗОНА ОТДЫХА
ЗОНА ЛЕСОВ
ЗОНА КЛАДБИЩ
ЗОНА ОБЪЕКТОВ КУЛЬТУРЫ И ИСКУССТВА
ЗОНА ОБЪЕКТОВ КУЛЬТУРЫ И ИСКУССТВА
ЗОНА АВАРИЙНОГО

ЗОНА С ОСОБИМИ УСЛОВИЯМИ ИСПОЛЬЗОВАНИЯ ТЕРРИТОРИИ

ПРИАДРОМНАЯ ТЕРРИТОРИЯ

ОХРАНА ОКРУЖАЮЩЕЙ СРЕДЫ

ЛЕСОПАРКОВЫЙ ЗЕЛЕНЫЙ ПОЯС

ОБЪЕКТЫ ТРУБОВОДОПРОВODНОГО ТРАНСПОРТА И ИНЖЕНЕРНОЙ ИНФРАСТРУКТУРЫ ЭЛЕКТРОСТАЦИЙ

ТЕПЛОЭЛЕКТРОЦЕНТРАЛЬ (ТЭЦ)
ОБЪЕКТЫ ДОБЫЧИ И ТРАНСПОРТИРОВКИ ГАЗА
ГАЗОРАСПРЕДЕЛИТЕЛЬНАЯ СТАНЦИЯ (ГРС)

ЭЛЕКТРИЧЕСКИЕ ВОДОСТАНИИ

ЛИНИИ ЭЛЕКТРОПЕРЕДАЧИ 220 КВ
ЛИНИИ ЭЛЕКТРОПЕРЕДАЧИ (ЛЭП)
ЛИНИИ ЭЛЕКТРОПЕРЕДАЧИ 110 КВ
ЛИНИИ ЭЛЕКТРОПЕРЕДАЧИ 220 КВ
ЛИНИИ ЭЛЕКТРОПЕРЕДАЧИ 35 КВ

МАГИСТРАЛЬНЫЕ ТРУБОВОДЫ ДЛЯ ТРАНСПОРТИРОВКИ ЖИДКИХ И ГАЗОБРАЗНЫХ УГЛЕВОДОРОДОВ

МАГИСТРАЛЬНЫЙ ГАЗОПРОВОД
РАСПРЕДЕЛИТЕЛЬНЫЕ ТРУБОВОДЫ ДЛЯ ТРАНСПОРТИРОВКИ ГАЗА
ГАЗОПРОВОД РАСПРЕДЕЛИТЕЛЬНЫЙ ВЫСОКОГО ДАВЛЕНИЯ

ОБЪЕКТЫ ТЕПЛОСНАБЖЕНИЯ

ИНДИВИДУАЛЬНЫЙ ТЕПЛОТОВЫПУСК (ИТТ)
СЕТЬ ТЕПЛОСНАБЖЕНИЯ
ТЕПЛОПРОВОД РАСПРЕДЕЛИТЕЛЬНЫЙ (КВАРТАЛЬНЫЙ)

ОБЪЕКТЫ ВОДОСНАБЖЕНИЯ

НАСОСНАЯ СТАНЦИЯ
ВОДОКАПОРНАЯ БАШНЯ
РЕЗЕРВУАР

СЕТЬ ВОДОСНАБЖЕНИЯ

ВОДОВОД
ВОДОВОД

ОБЪЕКТЫ ВОДОУВЕДОЛЕНИЯ

КАНАЛИЗАЦИОННАЯ НАСОСНАЯ СТАНЦИЯ (КНС)
НАСОСНАЯ СТАНЦИЯ ДОЖДЕВОЙ КАНАЛИЗАЦИИ (НСДК)

СЕТЬ ВОДОУВЕДОЛЕНИЯ

КАНАЛИЗАЦИЯ САМОТЕЧНАЯ
КАНАЛИЗАЦИЯ НАПОРНАЯ
КАНАЛИЗАЦИЯ ДОЖДЕВОЙ САМОТЕЧНОЙ ЗАКРЫТАЯ

ОБЪЕКТЫ СВЯЗИ

ОБЪЕКТЫ ПОЧТОВОЙ СВЯЗИ

ИНЫЕ ОБЪЕКТЫ ФЕДЕРАЛЬНОГО ЗНАЧЕНИЯ, РЕГИОНАЛЬНОГО ЗНАЧЕНИЯ, МЕСТНОГО ЗНАЧЕНИЯ

ОБЪЕКТЫ МОНИТОРИНГА И ПРОФИЛИРОВАНИЯ
ОБЪЕКТЫ ИНФОРМИРОВАНИЯ И ОТОПЛЕВАНИЯ
МЕСТА ПОГРЕБЕНИЯ
КЛАДБИЩЕ

ЗОНА С ОСОБИМИ УСЛОВИЯМИ ИСПОЛЬЗОВАНИЯ ТЕРРИТОРИИ

САНИТАРНО-ЗАЩИТНАЯ ЗОНА
ОХРАННАЯ ЗОНА ОБЪЕКТОВ ЭЛЕКТРОСЕТЕВОГО ХОЗЯЙСТВА (ДОЛЬЕ ЛИНИИ ЭЛЕКТРОПЕРЕДАЧИ, ВОКРУГ ПОСТ-СТАНЦИИ)
ЗОНА САНИТАРНОЙ ОХРАНЫ ИСТОЧНИКОВ ПИТЬЕВОГО И ХОЗЯЙСТВЕННО-ПЬЕВОГО ВОДОСНАБЖЕНИЯ И ВОДООТВОДОВ ПИТЬЕВОГО НАЗНАЧЕНИЯ

ЗОНА С ОСОБИМИ УСЛОВИЯМИ ИСПОЛЬЗОВАНИЯ ТЕРРИТОРИИ

ПЕРВЫЙ ПОЯС ЗОНЫ САНИТАРНОЙ ОХРАНЫ ИСТОЧНИКА ВОДОСНАБЖЕНИЯ
ВОДОСНАБЖЕНИЕ
ВОДОСНАБЖЕНИЕ
ВОДОСНАБЖЕНИЕ

ОБЪЕКТЫ КУЛЬТУРНОГО НАСЛЕДИЯ, ГРАНИЦЫ ИХ ТЕРРИТОРИЙ

ОБЪЕКТЫ КУЛЬТУРНОГО НАСЛЕДИЯ (ОКН)
ПАМЯТНИК
ГРАНИЦЫ ТЕРРИТОРИИ ОБЪЕКТОВ КУЛЬТУРНОГО НАСЛЕДИЯ
ГРАНИЦА ТЕРРИТОРИИ ОБЪЕКТА КУЛЬТУРНОГО НАСЛЕДИЯ

ТЕРРИТОРИИ, ПОДВЕРЖЕННЫЕ РИСКУ ВОЗНИКНОВЕНИЯ ЧРЕЗВЫЧАЙНЫХ СИТУАЦИЙ ПРИРОДНОГО И ТЕХНОГЕННОГО ХАРАКТЕРА

ТЕРРИТОРИИ, ПОДВЕРЖЕННЫЕ РИСКУ ВОЗНИКНОВЕНИЯ ЧРЕЗВЫЧАЙНЫХ СИТУАЦИЙ ПРИРОДНОГО ХАРАКТЕРА
ТЕРРИТОРИИ, ПОДВЕРЖЕННЫЕ РИСКУ ВОЗНИКНОВЕНИЯ ЧРЕЗВЫЧАЙНЫХ СИТУАЦИЙ ТЕХНОГЕННОГО ХАРАКТЕРА

ЗОНА ЗАТОПЛЕНИЯ И ПОДТОПЛЕНИЯ

УСТАНОВЛЕННАЯ ГРАНИЦА ЧАСТИ ЗОНЫ ЗАТОПЛЕНИЯ 1% ОБЕСПЕЧЕННОСТИ (ПРИКАЗ ЕНЕС СЕЛЬСКОГО ХОЗЯЙСТВА И ВОДНОГО УПРАВЛЕНИЯ №313 ОТ 04.08.2020 Г.)
МЕСТОРОЖДЕНИЯ И ПРОИЗВЕДИТЕЛЬНЫЕ ИСКОПАЕМЫХ
МЕСТОРОЖДЕНИЯ НЕМЕТАЛЛИЧЕСКИХ ПОЛЕЗНЫХ ИСКОПАЕМЫХ

ОБЪЕКТЫ ТРУБОВОДОПРОВODНОГО ТРАНСПОРТА И ИНЖЕНЕРНОЙ ИНФРАСТРУКТУРЫ ЭЛЕКТРОСТАЦИЙ

ТЕПЛОЭЛЕКТРОЦЕНТРАЛЬ (ТЭЦ)
ОБЪЕКТЫ ДОБЫЧИ И ТРАНСПОРТИРОВКИ ГАЗА
ГАЗОРАСПРЕДЕЛИТЕЛЬНАЯ СТАНЦИЯ (ГРС)

ЭЛЕКТРИЧЕСКИЕ ВОДОСТАНИИ

ЛИНИИ ЭЛЕКТРОПЕРЕДАЧИ 220 КВ
ЛИНИИ ЭЛЕКТРОПЕРЕДАЧИ (ЛЭП)
ЛИНИИ ЭЛЕКТРОПЕРЕДАЧИ 110 КВ
ЛИНИИ ЭЛЕКТРОПЕРЕДАЧИ 220 КВ
ЛИНИИ ЭЛЕКТРОПЕРЕДАЧИ 35 КВ

МАГИСТРАЛЬНЫЕ ТРУБОВОДЫ ДЛЯ ТРАНСПОРТИРОВКИ ЖИДКИХ И ГАЗОБРАЗНЫХ УГЛЕВОДОРОДОВ

МАГИСТРАЛЬНЫЙ ГАЗОПРОВОД
РАСПРЕДЕЛИТЕЛЬНЫЕ ТРУБОВОДЫ ДЛЯ ТРАНСПОРТИРОВКИ ГАЗА
ГАЗОПРОВОД РАСПРЕДЕЛИТЕЛЬНЫЙ ВЫСОКОГО ДАВЛЕНИЯ

ОБЪЕКТЫ ТЕПЛОСНАБЖЕНИЯ

ИНДИВИДУАЛЬНЫЙ ТЕПЛОТОВЫПУСК (ИТТ)
СЕТЬ ТЕПЛОСНАБЖЕНИЯ
ТЕПЛОПРОВОД РАСПРЕДЕЛИТЕЛЬНЫЙ (КВАРТАЛЬНЫЙ)

ОБЪЕКТЫ ВОДОСНАБЖЕНИЯ

НАСОСНАЯ СТАНЦИЯ
ВОДОКАПОРНАЯ БАШНЯ
РЕЗЕРВУАР

СЕТЬ ВОДОСНАБЖЕНИЯ

ВОДОВОД
ВОДОВОД

ОБЪЕКТЫ ВОДОУВЕДОЛЕНИЯ

КАНАЛИЗАЦИОННАЯ НАСОСНАЯ СТАНЦИЯ (КНС)
НАСОСНАЯ СТАНЦИЯ ДОЖДЕВОЙ КАНАЛИЗАЦИИ (НСДК)

СЕТЬ ВОДОУВЕДОЛЕНИЯ

КАНАЛИЗАЦИЯ САМОТЕЧНАЯ
КАНАЛИЗАЦИЯ НАПОРНАЯ
КАНАЛИЗАЦИЯ ДОЖДЕВОЙ САМОТЕЧНОЙ ЗАКРЫТАЯ

ОБЪЕКТЫ СВЯЗИ

ОБЪЕКТЫ ПОЧТОВОЙ СВЯЗИ

ИНЫЕ ОБЪЕКТЫ ФЕДЕРАЛЬНОГО ЗНАЧЕНИЯ, РЕГИОНАЛЬНОГО ЗНАЧЕНИЯ, МЕСТНОГО ЗНАЧЕНИЯ

ОБЪЕКТЫ МОНИТОРИНГА И ПРОФИЛИРОВАНИЯ
ОБЪЕКТЫ ИНФОРМИРОВАНИЯ И ОТОПЛЕВАНИЯ
МЕСТА ПОГРЕБЕНИЯ
КЛАДБИЩЕ

ЗОНА С ОСОБИМИ УСЛОВИЯМИ ИСПОЛЬЗОВАНИЯ ТЕРРИТОРИИ

САНИТАРНО-ЗАЩИТНАЯ ЗОНА
ОХРАННАЯ ЗОНА ОБЪЕКТОВ ЭЛЕКТРОСЕТЕВОГО ХОЗЯЙСТВА (ДОЛЬЕ ЛИНИИ ЭЛЕКТРОПЕРЕДАЧИ, ВОКРУГ ПОСТ-СТАНЦИИ)
ЗОНА САНИТАРНОЙ ОХРАНЫ ИСТОЧНИКОВ ПИТЬЕВОГО И ХОЗЯЙСТВЕННО-ПЬЕВОГО ВОДОСНАБЖЕНИЯ И ВОДООТВОДОВ ПИТЬЕВОГО НАЗНАЧЕНИЯ

ЗОНА С ОСОБИМИ УСЛОВИЯМИ ИСПОЛЬЗОВАНИЯ ТЕРРИТОРИИ

ПЕРВЫЙ ПОЯС ЗОНЫ САНИТАРНОЙ ОХРАНЫ ИСТОЧНИКА ВОДОСНАБЖЕНИЯ
ВОДОСНАБЖЕНИЕ
ВОДОСНАБЖЕНИЕ
ВОДОСНАБЖЕНИЕ

ОБЪЕКТЫ КУЛЬТУРНОГО НАСЛЕДИЯ, ГРАНИЦЫ ИХ ТЕРРИТОРИЙ


ОБЪЕКТЫ КУЛЬТУРНОГО НАСЛЕДИЯ (ОКН)
ПАМЯТНИК
ГРАНИЦЫ ТЕРРИТОРИИ ОБЪЕКТОВ КУЛЬТУРНОГО НАСЛЕДИЯ
ГРАНИЦА ТЕРРИТОРИИ ОБЪЕКТА КУЛЬТУРНОГО НАСЛЕДИЯ

ТЕРРИТОРИИ, ПОДВЕРЖЕННЫЕ РИСКУ ВОЗНИКНОВЕНИЯ ЧРЕЗВЫЧАЙНЫХ СИТУАЦИЙ ПРИРОДНОГО И ТЕХНОГЕННОГО ХАРАКТЕРА

ТЕРРИТОРИИ, ПОДВЕРЖЕННЫЕ РИСКУ ВОЗНИКНОВЕНИЯ ЧРЕЗВЫЧАЙНЫХ СИТУАЦИЙ ПРИРОДНОГО ХАРАКТЕРА
ТЕРРИТОРИИ, ПОДВЕРЖЕННЫЕ РИСКУ ВОЗНИКНОВЕНИЯ ЧРЕЗВЫЧАЙНЫХ СИТУАЦИЙ ТЕХНОГЕННОГО ХАРАКТЕРА

ЗОНА ЗАТОПЛЕНИЯ И ПОДТОПЛЕНИЯ

УСТАНОВЛЕННАЯ ГРАНИЦА ЧАСТИ ЗОНЫ ЗАТОПЛЕНИЯ 1% ОБЕСПЕЧЕННОСТИ (ПРИКАЗ ЕНЕС СЕЛЬСКОГО ХОЗЯЙСТВА И ВОДНОГО УПРАВЛЕНИЯ №313 ОТ 04.08.2020 Г.)
МЕСТОРОЖДЕНИЯ И ПРОИЗВЕДИТЕЛЬНЫЕ ИСКОПАЕМЫХ
МЕСТОРОЖДЕНИЯ НЕМЕТАЛЛИЧЕСКИХ ПОЛЕЗНЫХ ИСКОПАЕМЫХ

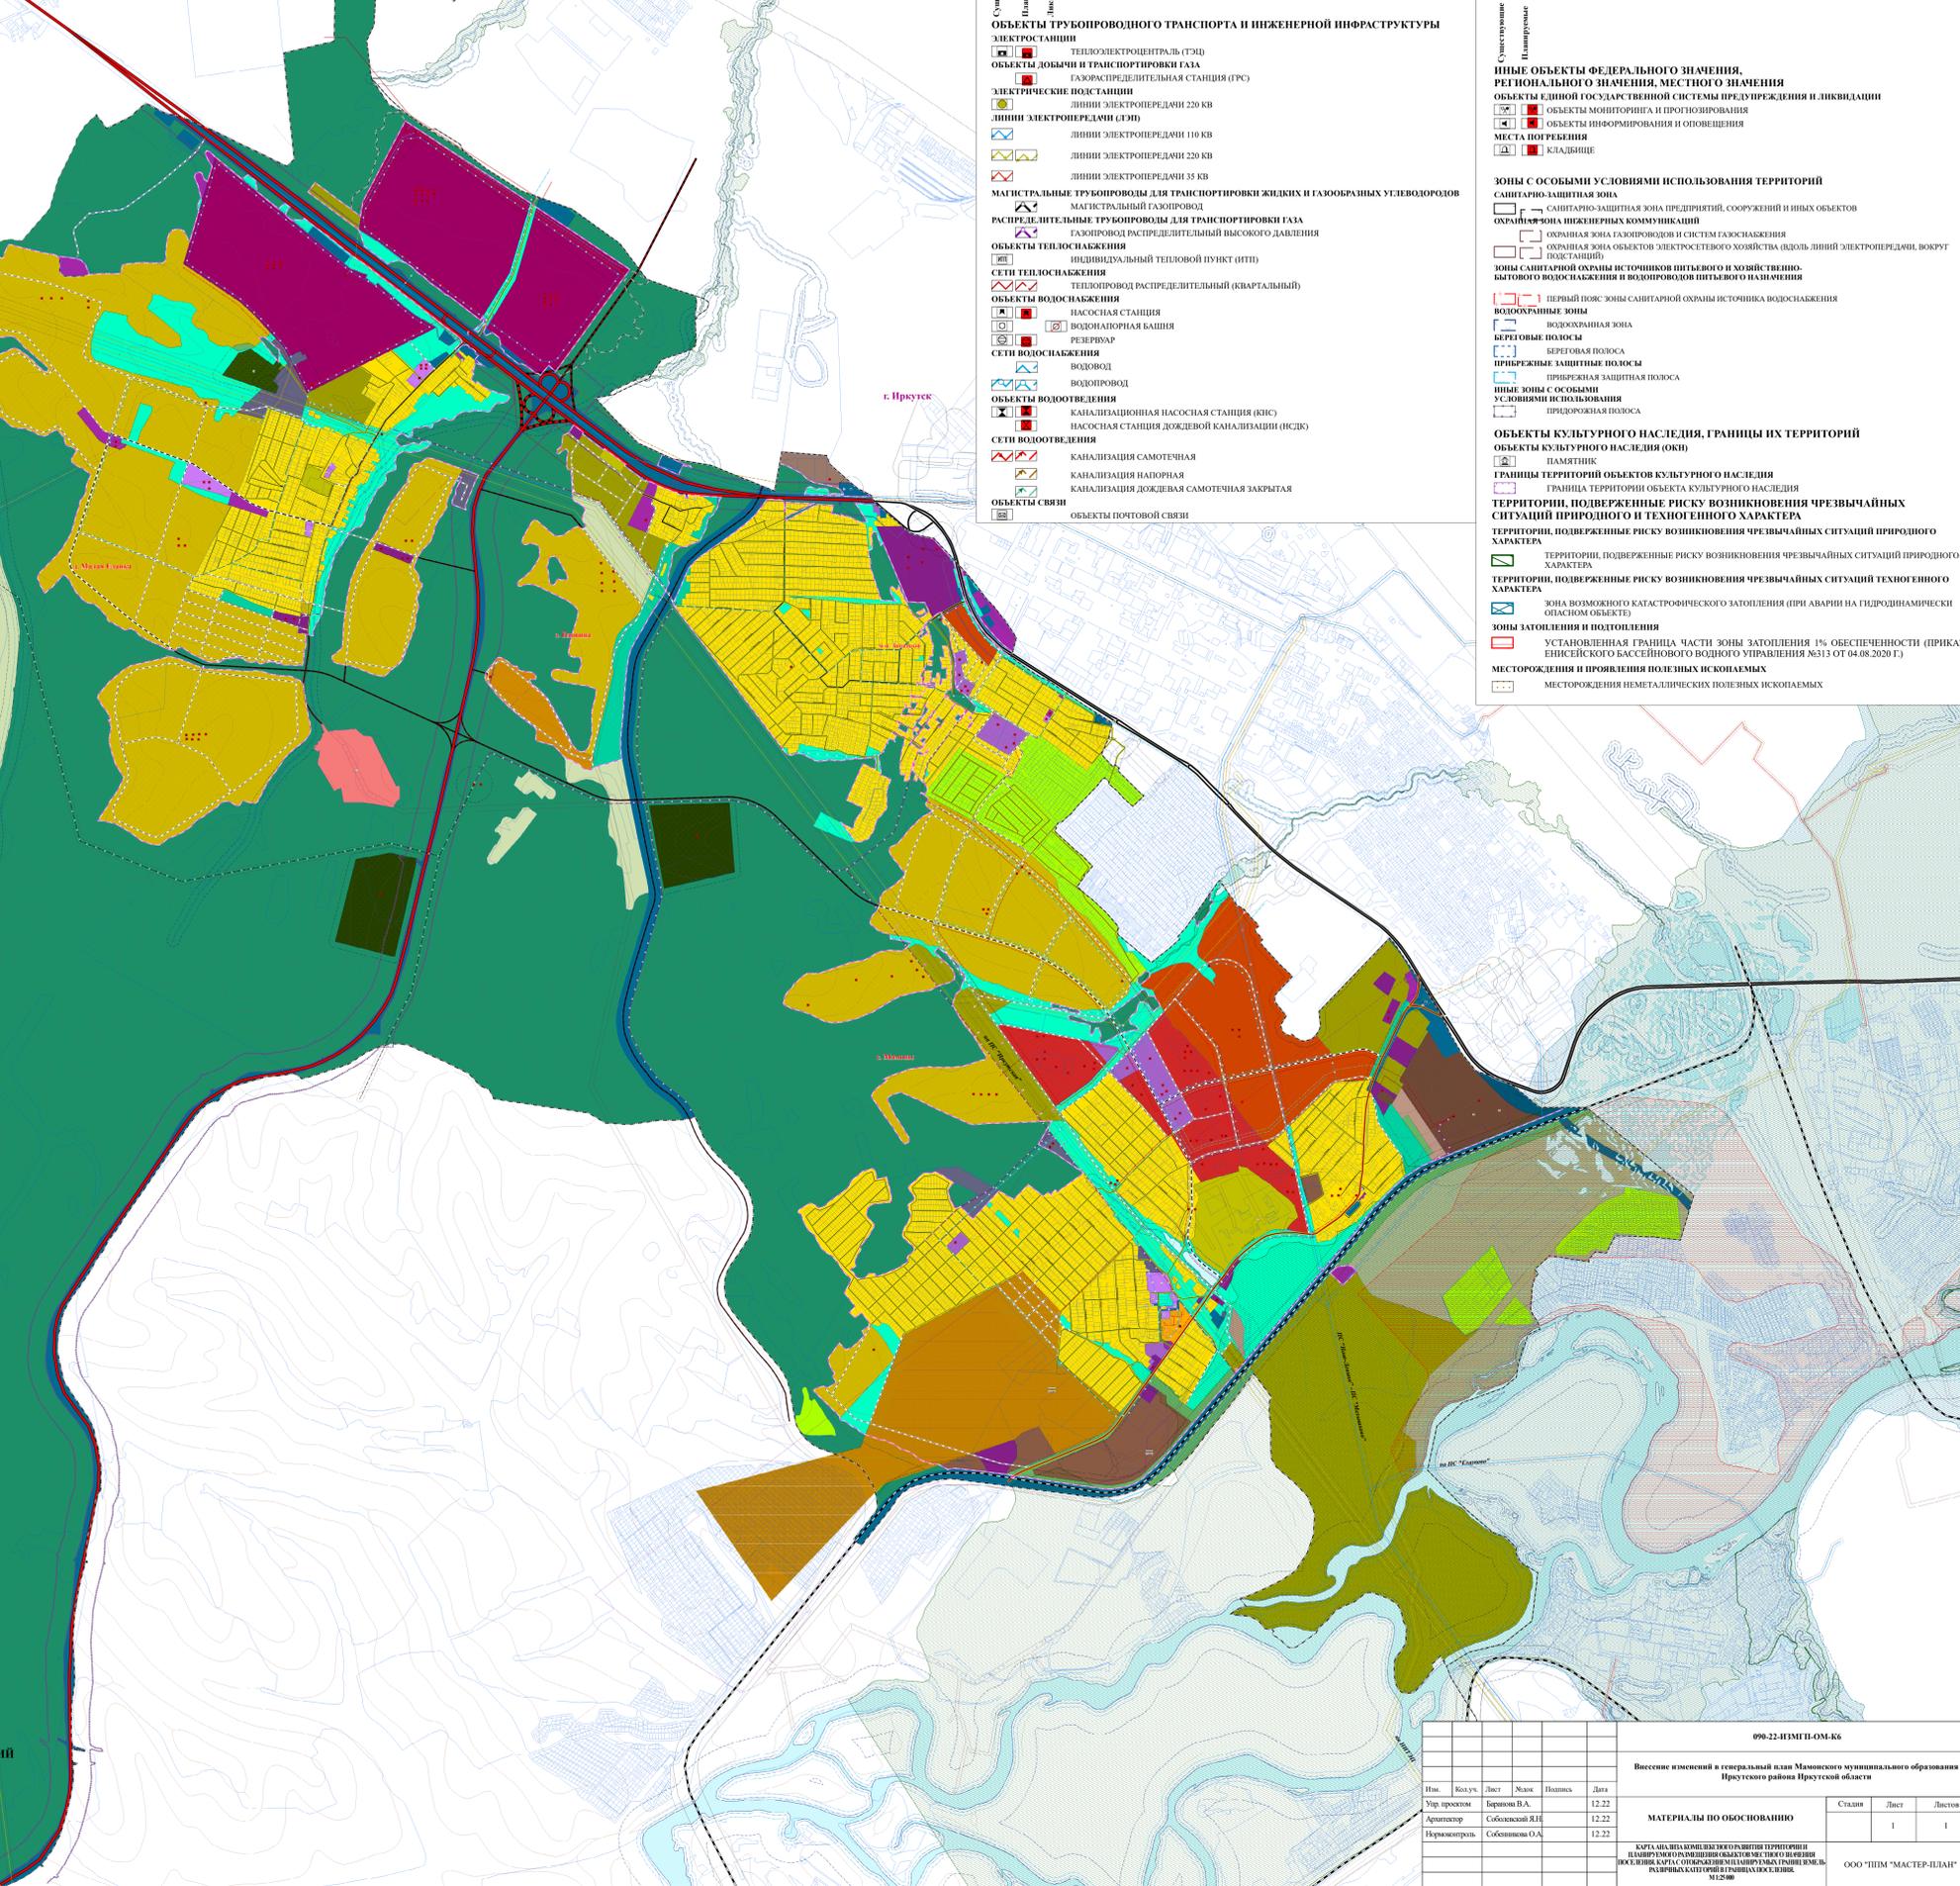

090-22-НМ/П-ОМ-К6					
Внесение изменений в генеральный план Мамонского муниципального образования Иркутского района Иркутской области					
Имя	Взлук	Лист	Масш	Полюс	Дата
Упр. проектом	Бершова В.А.				12.22
Архитектор	Соболюкский В.И.				12.22
Инженер-проектировщик	Соболюкский О.А.				12.22

МАТЕРИАЛЫ ПО ОСНОВАНИЮ		
Страницы	Листы	Листов
1		1

КАРТА АНАЛИЗА КОМПЛЕКСНОГО РАЗВИТИЯ ТЕРРИТОРИИ И ПЛАНИРУЕМОГО РАЗМЕЩЕНИЯ ОБЪЕКТОВ МЕСТНОГО ЗНАЧЕНИЯ ПОСЕЛЕНИЯ. КАРТА С ОТОБРАЖЕНИЕМ ПЛАНИРУЕМЫХ ГРАНИЦ ЗЕМЕЛЬ РАЗЛИЧНЫХ КАТЕГОРИЙ В ГРАНИЦАХ ПОСЕЛЕНИЯ. М 1:25 000	
000 "ПМ" "МАСТЕР-ПЛАН"	