




ПРОЕКТ МЕЖЕВАНИЯ ЧАСТИ ТЕРРИТОРИИ МАМОНСКОГО МУНИЦИПАЛЬНОГО ОБРАЗОВАНИЯ В ГРАНИЦАХ ЗЕМЕЛЬНЫХ УЧАСТКОВ С КАДАСТРОВЫМИ НОМЕРАМИ 38:06:130821:4706, 38:06:130821:4704, 38:06:130821:4728, 38:06:130821:4705 И ТЕРРИТОРИИ, ПРАВО ГОСУДАРСТВЕННОЙ СОБСТВЕННОСТИ НА КОТОРУЮ НЕ РАЗГРАНИЧЕНО

Утверждено
Постановлением Администрации

от _____ г. № _____

ЧЕРТЕЖ МЕЖЕВАНИЯ ТЕРРИТОРИИ М 1:2000

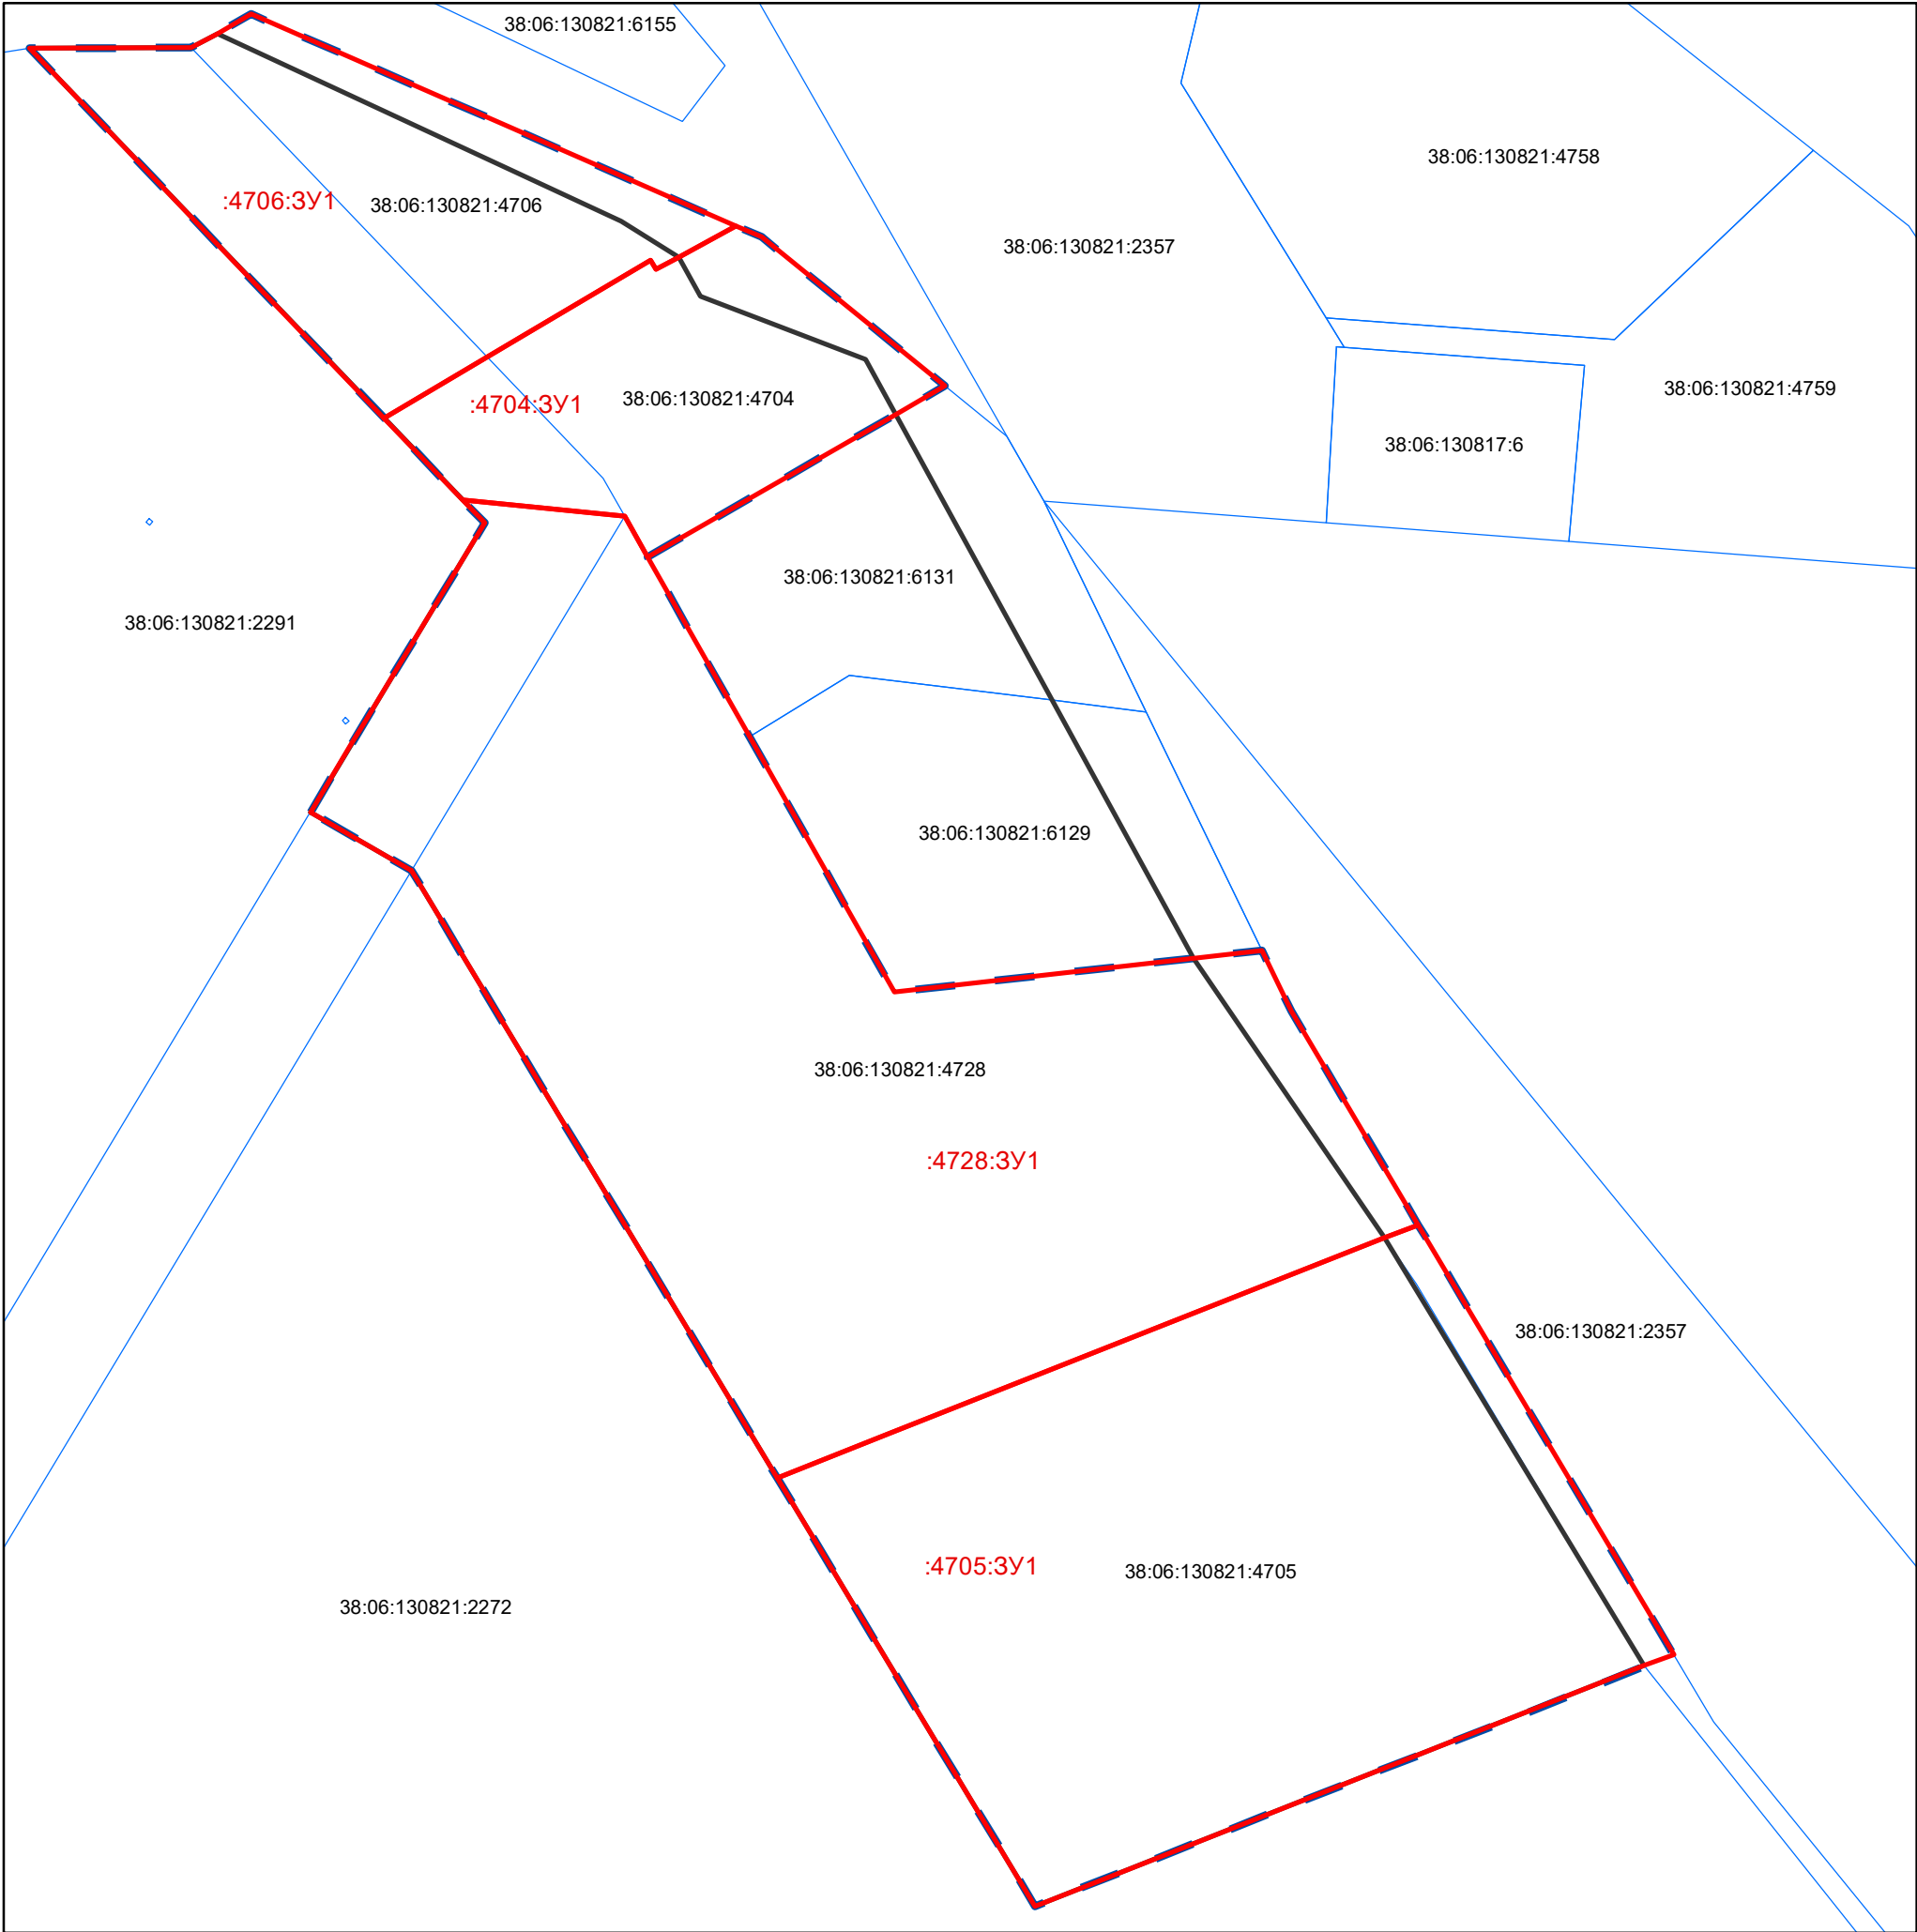

УСЛОВНЫЕ ОБОЗНАЧЕНИЯ:

- :4728:ЗУ1** УСЛОВНЫЕ НОМЕРА ОБРАЗУЕМЫХ ЗЕМЕЛЬНЫХ УЧАСТКОВ
- ГРАНИЦА ОБРАЗУЕМЫХ ЗЕМЕЛЬНЫХ УЧАСТКОВ
 - ГРАНИЦА ПРОЕКТА МЕЖЕВАНИЯ ТЕРРИТОРИИ, УТВЕРЖДЕННОГО ПОСТАНОВЛЕНИЕМ АДМИНИСТРАЦИИ МАМОНСКОГО МО ОТ 28.07.2019Г. №381
 - ГРАНИЦА ТЕРРИТОРИИ, В ОТНОШЕНИИ КОТОРОЙ ПОДГОТАВЛИВАЕТСЯ ВНЕСЕНИЕ ИЗМЕНЕНИЙ В ПРОЕКТ МЕЖЕВАНИЯ ТЕРРИТОРИИ
 - ГРАНИЦА СУЩЕСТВУЮЩИХ ЗЕМЕЛЬНЫХ УЧАСТКОВ

						ПРОЕКТ МЕЖЕВАНИЯ ЧАСТИ ТЕРРИТОРИИ МАМОНСКОГО МУНИЦИПАЛЬНОГО ОБРАЗОВАНИЯ В ГРАНИЦАХ ЗЕМЕЛЬНЫХ УЧАСТКОВ С КАДАСТРОВЫМИ НОМЕРАМИ 38:06:130821:4706, 38:06:130821:4704, 38:06:130821:4728, 38:06:130821:4705 И ТЕРРИТОРИИ, ПРАВО ГОСУДАРСТВЕННОЙ СОБСТВЕННОСТИ НА КОТОРУЮ НЕ РАЗГРАНИЧЕНО					
Изм.	Кол. уч.	№ док.	Лист	Подпись	Дата	ОСНОВНАЯ ЧАСТЬ ПРОЕКТА МЕЖЕВАНИЯ			Стадия	Лист	Листов
Ген. директор										1	1
Исполнитель											
						ЧЕРТЕЖ МЕЖЕВАНИЯ ТЕРРИТОРИИ М 1:2000					