




ПРОЕКТ МЕЖЕВАНИЯ ЧАСТИ ТЕРРИТОРИИ МАМОНСКОГО МУНИЦИПАЛЬНОГО
ОБРАЗОВАНИЯ В ГРАНИЦАХ ЗЕМЕЛЬНЫХ УЧАСТКОВ С КАДАСТРОВЫМИ
НОМЕРАМИ 38:06:130821:4706, 38:06:130821:4704, 38:06:130821:4728, 38:06:130821:4705 И
ТЕРРИТОРИИ, ПРАВО ГОСУДАРСТВЕННОЙ СОБСТВЕННОСТИ НА КОТОРУЮ НЕ РАЗГРАНИЧЕНО

Утверждено
Постановлением Администрации

СХЕМА ГРАНИЦ ЗОН С ОСОБЫМИ УСЛОВИЯМИ ТЕРРИТОРИИ.
СХЕМА, ОТОБРАЖАЮЩАЯ МЕСТОПОЛОЖЕНИЕ ОБЪЕКТОВ КАПИТАЛЬНОГО СТРОИТЕЛЬСТВА.

от _____ г. № _____

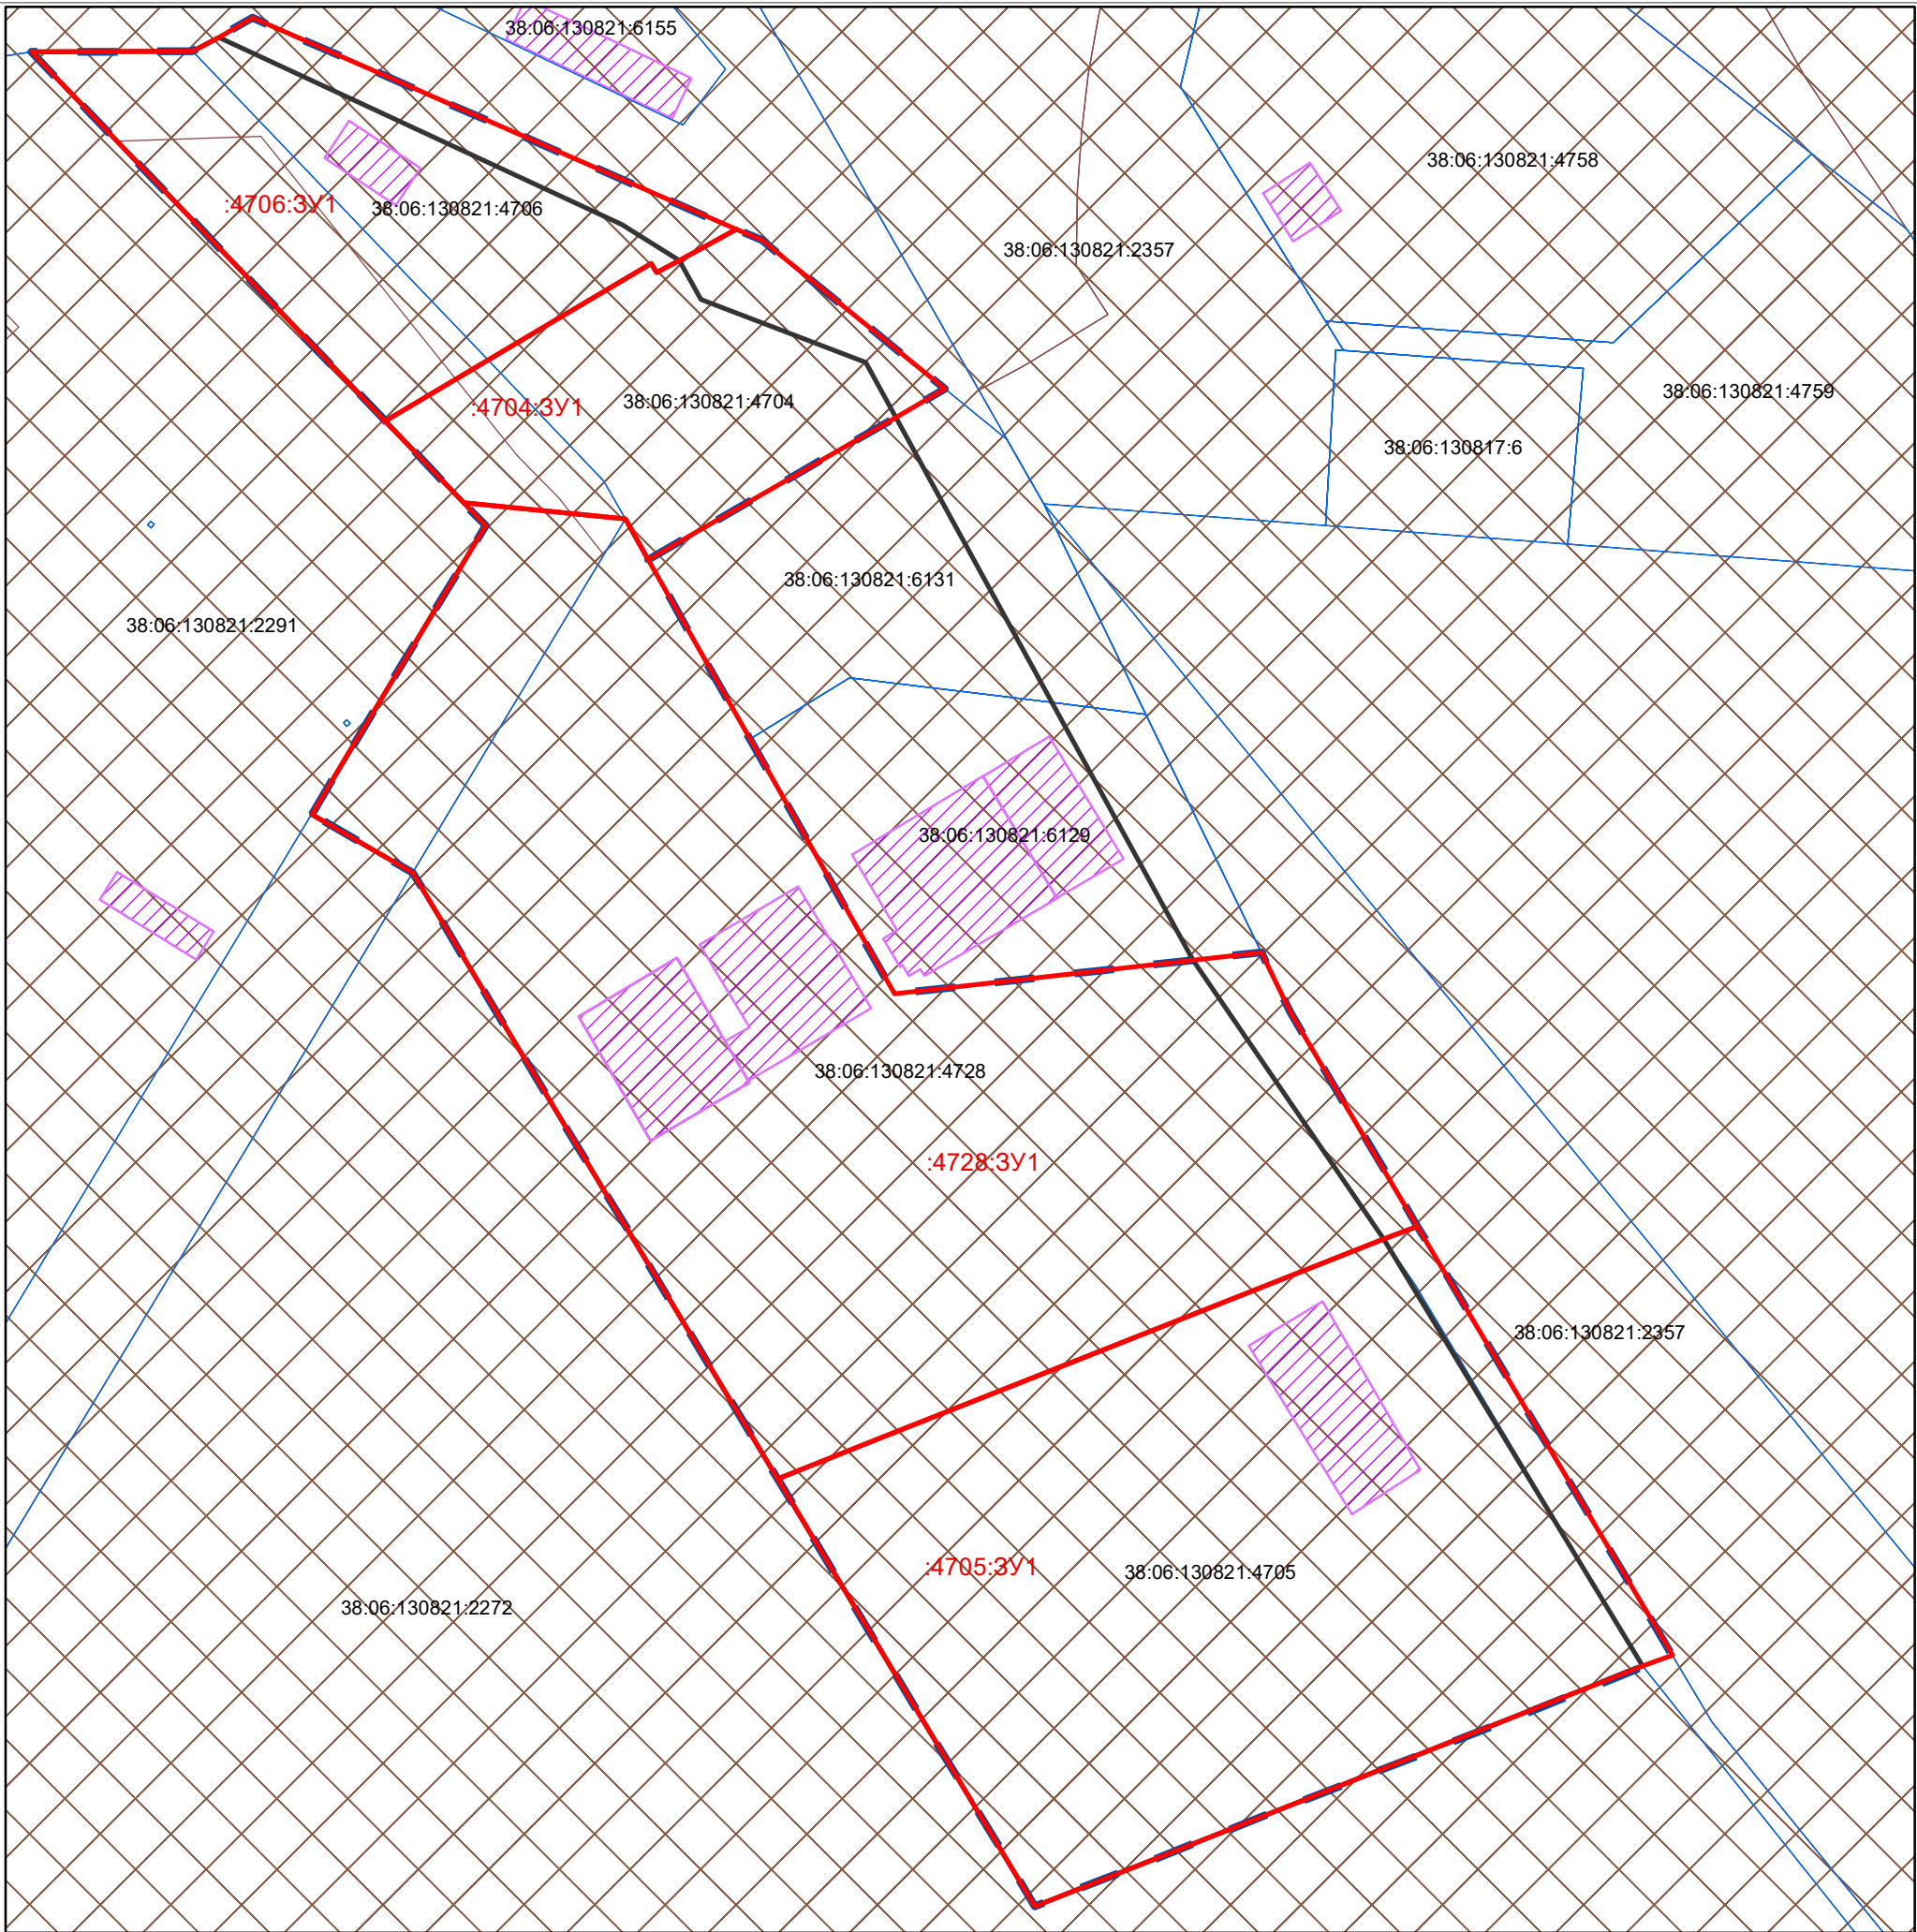

УСЛОВНЫЕ ОБОЗНАЧЕНИЯ:

- :4728:ЗУ1** УСЛОВНЫЕ НОМЕРА ОБРАЗУЕМЫХ ЗЕМЕЛЬНЫХ УЧАСТКОВ
- ГРАНИЦА ОБРАЗУЕМЫХ ЗЕМЕЛЬНЫХ УЧАСТКОВ
- ГРАНИЦА ПРОЕКТА МЕЖЕВАНИЯ ТЕРРИТОРИИ, УТВЕРЖДЕННОГО ПОСТАНОВЛЕНИЕМ АДМИНИСТРАЦИИ МАМОНСКОГО МО ОТ 28.07.2019Г. №381
- ГРАНИЦА ТЕРРИТОРИИ, В ОТНОШЕНИИ КОТОРОЙ ПОДГОТОВЛИВАЕТСЯ ВНЕСЕНИЕ ИЗМЕНЕНИЙ В ПРОЕКТ МЕЖЕВАНИЯ ТЕРРИТОРИИ
- ГРАНИЦА СУЩЕСТВУЮЩИХ ЗЕМЕЛЬНЫХ УЧАСТКОВ

- ЗДАНИЯ, СТРОЕНИЯ, СООРУЖЕНИЯ
- ПРИАЭРОДРОМНАЯ ТЕРРИТОРИЯ АЭРОДРОМА Г. ИРКУТСК (ЗОУИТ 38:00-6.667)
- ТРЕТЬЯ ПОДЗОНА АЭРОДРОМА Г. ИРКУТСК (ЗОУИТ 38:00-6.700)
- ЧЕТВЕРТАЯ ПОДЗОНА АЭРОДРОМА Г. ИРКУТСК (ЗОУИТ 38:00-6.693)
- ПЯТАЯ ПОДЗОНА АЭРОДРОМА Г. ИРКУТСК (ЗОУИТ 38:00-6.692)

Изм.	Кол. уч.	№ док.	Лист	Подпись	Дата	ПРОЕКТ МЕЖЕВАНИЯ ЧАСТИ ТЕРРИТОРИИ МАМОНСКОГО МУНИЦИПАЛЬНОГО ОБРАЗОВАНИЯ В ГРАНИЦАХ ЗЕМЕЛЬНЫХ УЧАСТКОВ С КАДАСТРОВЫМИ НОМЕРАМИ 38:06:130821:4706, 38:06:130821:4704, 38:06:130821:4728, 38:06:130821:4705 И ТЕРРИТОРИИ, ПРАВО ГОСУДАРСТВЕННОЙ СОБСТВЕННОСТИ НА КОТОРУЮ НЕ РАЗГРАНИЧЕНО			
Ген. директор						МАТЕРИАЛЫ ПО ОБОСНОВАНИЮ	Стадия	Лист	Листов
Исполнитель								1	1
						СХЕМА ГРАНИЦ ЗОН С ОСОБЫМИ УСЛОВИЯМИ ТЕРРИТОРИИ. СХЕМА, ОТОБРАЖАЮЩАЯ МЕСТОПОЛОЖЕНИЕ ОБЪЕКТОВ КАПИТАЛЬНОГО СТРОИТЕЛЬСТВА. М 1:2000			