


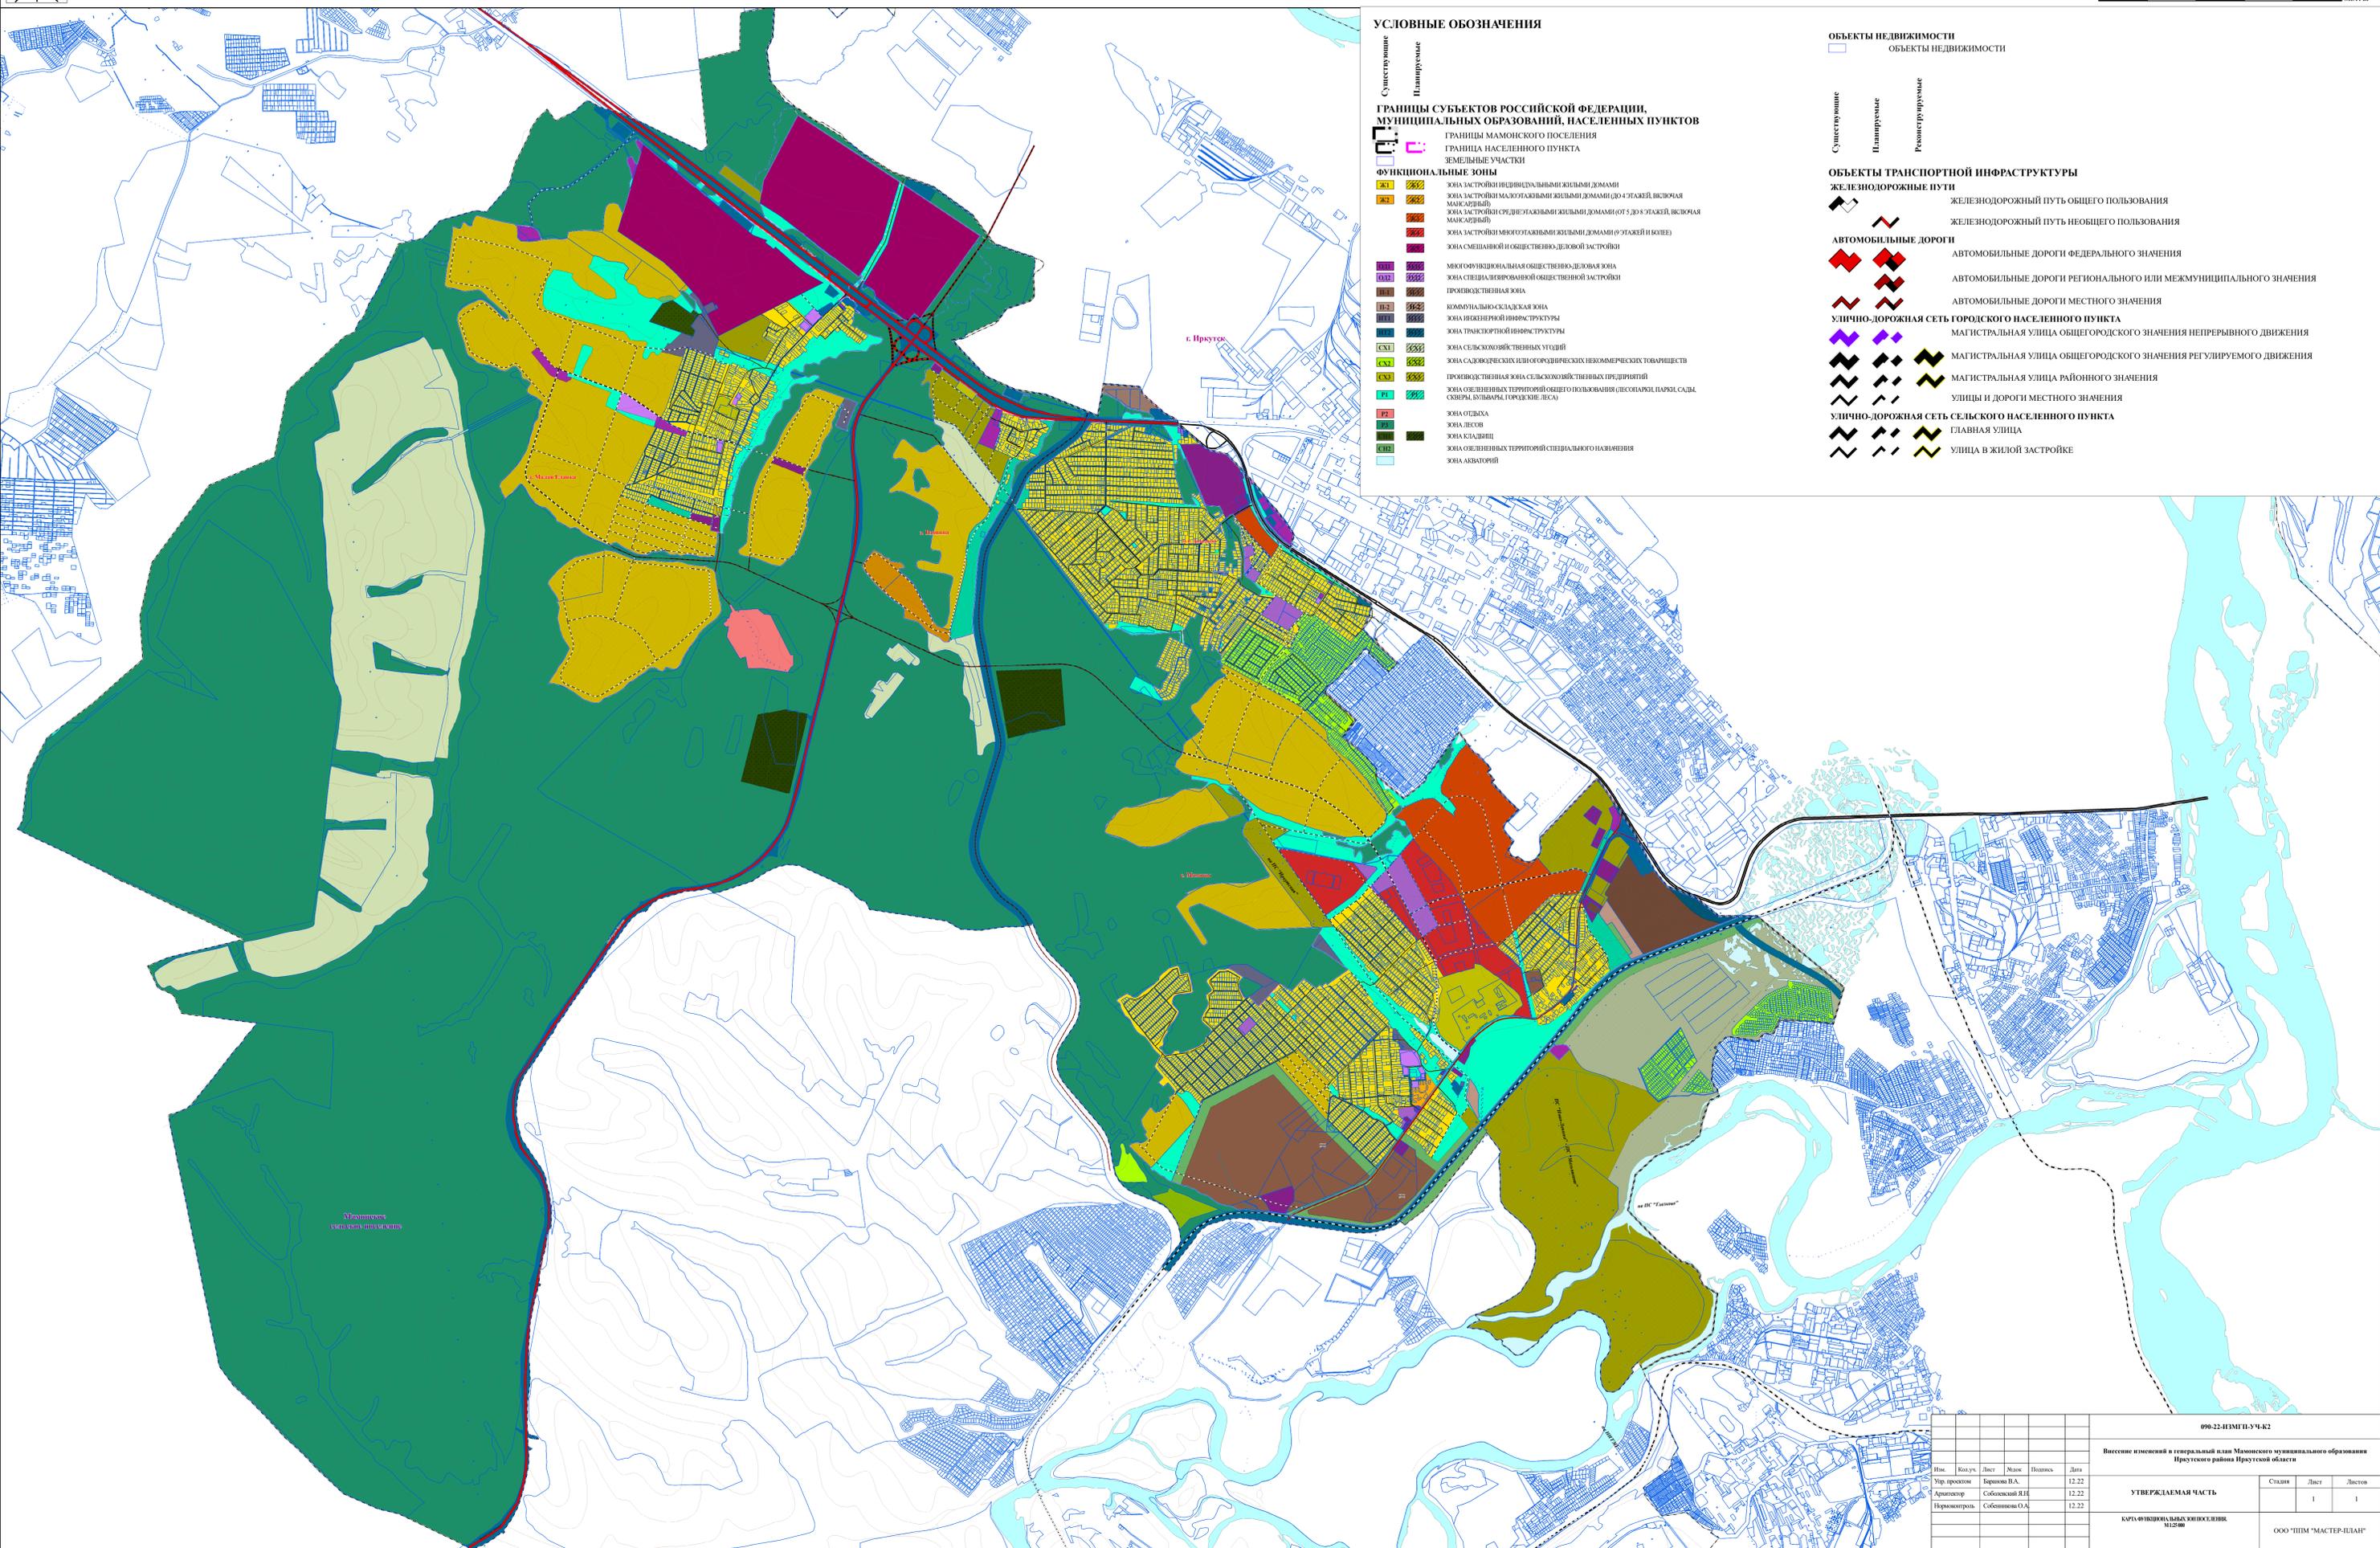

**ВНЕСЕНИЕ ИЗМЕНЕНИЙ В ГЕНЕРАЛЬНЫЙ ПЛАН МАМОНСКОГО МУНИЦИПАЛЬНОГО ОБРАЗОВАНИЯ
ИРКУТСКОГО РАЙОНА ИРКУТСКОЙ ОБЛАСТИ**
КАРТА ФУНКЦИОНАЛЬНЫХ ЗОН ПОСЕЛЕНИЯ. М 1:25 000

0 500 1 000 1 500 2 000 2 500 МЕТРЫ



- УСЛОВНЫЕ ОБОЗНАЧЕНИЯ**
- Границы субъектов Российской Федерации, муниципальных образований, населенных пунктов**
- Границы Мамонского поселения
 - Граница населенного пункта
 - Земельные участки
- Функциональные зоны**
- Ж1: зона застройки индивидуальными жилыми домами
 - Ж2: зона застройки малоэтажными жилыми домами (до 4 этажей, включая мансарды)
 - Ж3: зона застройки среднеэтажными жилыми домами (от 5 до 8 этажей, включая мансарды)
 - Ж4: зона застройки многоэтажными жилыми домами (9 этажей и более)
 - Ж5: зона смешанной и общественно-деловой застройки
 - Ж6: многофункциональная общественно-деловая зона
 - Ж7: зона специализированной общественной застройки
 - Ж8: производственная зона
 - Ж9: зона общепользовательской застройки
 - Ж10: зона инженерной инфраструктуры
 - Ж11: зона транспортной инфраструктуры
 - Ж12: зона сельскохозяйственных угодий
 - Ж13: зона садоводческих или огороднических некоммерческих товариществ
 - Ж14: производственная зона сельскохозяйственных предприятий
 - Ж15: зона озелененных территорий общего пользования (обсады, парки, сады, скверы, бульвары, городские леса)
 - Ж16: зона отдыха
 - Ж17: зона лесов
 - Ж18: зона кладбищ
 - Ж19: зона озелененных территорий специального назначения
 - Ж20: зона акваторий

- Объекты недвижимости**
- Объекты недвижимости
- Объекты транспортной инфраструктуры**
- Железнодорожные пути**
- Железнодорожный путь общего пользования
 - Железнодорожный путь необщего пользования
- Автомобильные дороги**
- Автомобильные дороги федерального значения
 - Автомобильные дороги регионального или межмуниципального значения
 - Автомобильные дороги местного значения
- Улично-дорожная сеть городского населенного пункта**
- Магистральная улица общегородского значения непрерывного движения
 - Магистральная улица общегородского значения регулируемого движения
 - Магистральная улица районного значения
 - Улицы и дороги местного значения
- Улично-дорожная сеть сельского населенного пункта**
- Главная улица
 - Улица в жилой застройке

| | | | | | |
|---|------------------|------|-------|---------|-------|
| 090-22-НМ/ПЗ-УЧ-К2 | | | | | |
| Внесение изменений в генеральный план Мамонского муниципального образования Иркутского района Иркутской области | | | | | |
| Имя | Квал. ур. | Лист | Масш. | Полном. | Дата |
| Упр. проектом | Березина В.А. | | | | 12.22 |
| Автором | Соболевский В.Е. | | | | 12.22 |
| Нормоконтроль | Соболевская О.А. | | | | 12.22 |
| УТВЕРЖДАЕМАЯ ЧАСТЬ | | | | | |
| | | | | Страна | Лист |
| | | | | 1 | 1 |
| КАРТА ФУНКЦИОНАЛЬНЫХ ЗОН ПОСЕЛЕНИЯ М 1:25 000 | | | | | |
| ООО "ПИМ "МАСТЕР-ПЛАН" | | | | | |