

РОССИЙСКАЯ ФЕДЕРАЦИЯ
ИРКУТСКАЯ ОБЛАСТЬ
ИРКУТСКИЙ РАЙОН
МАМОНСКОГО МУНИЦИПАЛЬНОГО ОБРАЗОВАНИЯ
АДМИНИСТРАЦИЯ

ПОСТАНОВЛЕНИЕ

от 07.07.2023г. № 389
с. Мамоны

Об утверждении проекта
межевания части территории
Мамонского муниципального
образования

Руководствуясь ст. 41, 42, 45, 46 Градостроительного кодекса Российской Федерации, ст.14 Федерального закона «Об общих принципах организации местного самоуправления в Российской Федерации», постановлением о подготовке и проведении публичных слушаний по проекту планировки и межевания части территории Мамонского муниципального образования от 11.01.2022г. №03, ст. 33, 37, 47 Устава Мамонского муниципального образования, администрация Мамонского муниципального образования ПОСТАНОВЛЯЕТ:

1. Утвердить проект межевания части территории Мамонского муниципального образования (далее – проект межевания) с целью образования земельного участка путем перераспределения земельного участка с кадастровым номером 38:06:130701:1337 и территории, право государственной собственности на которую не разграничено.

2. Опубликовать настоящее постановление в газете «Вестник Мамонского муниципального образования» и на официальном сайте Мамонского муниципального образования <https://мамоны.рф>.

Глава Мамонского
муниципального образования

Д. А. Степанов



**Общество с ограниченной ответственностью
«Проектно-планировочная мастерская «Мастер-План»**

Регистрационный номер в реестре
№ 0049-2009-1073808024850-П-52 от 11.12.2009г.
Ассоциации саморегулируемой организации
«Байкальское общество архитекторов и инженеров»

Заказчик – ООО СХПК «АгроБайкал»

**ПРОЕКТ МЕЖЕВАНИЯ ЧАСТИ ТЕРРИТОРИИ МАМОНСКОГО
МУНИЦИПАЛЬНОГО ОБРАЗОВАНИЯ
С ЦЕЛЬЮ ОБРАЗОВАНИЯ ЗЕМЕЛЬНОГО УЧАСТКА ПУТЕМ
ПЕРЕРАСПРЕДЕЛЕНИЯ ЗЕМЕЛЬНОГО УЧАСТКА С
КАДАСТРОВЫМ НОМЕРОМ: 38:06:130701:1337 И
ТЕРРИТОРИИ, ПРАВО ГОСУДАРСТВЕННОЙ
СОБСТВЕННОСТИ НА КОТОРУЮ НЕ РАЗГРАНИЧЕНО.**

ПРОЕКТ МЕЖЕВАНИЯ ТЕРРИТОРИИ

Основная часть проекта межевания территории

Книга 1. Текстовая часть. Чертеж межевания территорий.

077-18-ПМ-ОЧП-К1

2022



**Общество с ограниченной ответственностью
«Проектно-планировочная мастерская «Мастер-План»**

Регистрационный номер в реестре
№ 0049-2009-1073808024850-П-52 от 11.12.2009г.
Ассоциации саморегулируемой организации
«Байкальское общество архитекторов и инженеров»

Заказчик – ООО СХПК «АгроБайкал»

**ПРОЕКТ МЕЖЕВАНИЯ ЧАСТИ ТЕРРИТОРИИ МАМОНСКОГО
МУНИЦИПАЛЬНОГО ОБРАЗОВАНИЯ
С ЦЕЛЬЮ ОБРАЗОВАНИЯ ЗЕМЕЛЬНОГО УЧАСТКА ПУТЕМ
ПЕРЕРАСПРЕДЕЛЕНИЯ ЗЕМЕЛЬНОГО УЧАСТКА С
КАДАСТРОВЫМ НОМЕРОМ: 38:06:130701:1337 И
ТЕРРИТОРИИ, ПРАВО ГОСУДАРСТВЕННОЙ
СОБСТВЕННОСТИ НА КОТОРУЮ НЕ РАЗГРАНИЧЕНО.**

ПРОЕКТ МЕЖЕВАНИЯ ТЕРРИТОРИИ

Основная часть проекта межевания территории

Книга 1. Текстовая часть. Чертеж межевания территорий

077-18-ПМ-ОЧП-К1

Генеральный директор

Протасова М.В.

Управляющий проектом

Голиббиевская Е.Ю.

Состав документации по планировке территории

Проект межевания части территории Мамонского муниципального образования с целью образования земельного участка путем перераспределения земельного участка с кадастровым номером: 38:06:130701:1337, и территории право государственной собственности, на которую не разграничено

| Номер тома | Обозначение | Наименование | Количество страниц/ листов |
|------------|-------------------|--|----------------------------|
| | | Проект межевания территории | |
| 1 | | Основная часть проекта межевания | |
| | 077-18-ПМ-ОЧП-Кн1 | Книга 1. Текстовая часть | 23 |
| | 077-18-ПМ-ОЧП-Ч1 | Чертеж 1. Чертеж межевания территории М 1:500 | 1 |
| | | Материалы по обоснованию проекта межевания территории | |
| | 077-18-ПМ-ОМ-Кн2 | Книга 2. Материалы по обоснованию проекта межевания территории | |
| | 077-18-ПМ-ОМ-Ч1 | Чертеж, на котором отображается местоположение существующих объектов капитального строительства, границы существующих земельных участков, границы зон с особыми условиями использования территории, территории объектов культурного наследия. М 1:500 | 1 |
| 2 | | Материалы в электронном виде | |
| | 077-18-ПМ-Д1 | Диск 1. Материалы проекта – комплект текстовых материалов в формате *.pdf, графических материалов в векторном виде в формате «Панорама. Профессиональная ГИС «Карта 2005. | 1 экз. |

| | | | | | |
|------|----------|------|-------|-------|------|
| Изм. | Кол. уч. | Лист | № док | Подп. | Дата |
|------|----------|------|-------|-------|------|

077-18-ПМ-ОЧП-К1-СК

Лист

2

Состав коллектива

Проект межевания части территории Мамонского муниципального образования с целью образования земельного участка путем перераспределения земельного участка с кадастровым номером: 38:06:130701:1337 и территории право государственной собственности, на которую не разграничено

| | |
|------------------------------------|--------------------|
| Специалисты ООО «ПМ «Мастер-План»: | |
| Градостроительная часть | |
| Управляющий проектом | Е.Ю. Голимбиевская |
| Архитектор | А.М. Кукуруза |

| | | | | | |
|------|----------|------|-------|-------|------|
| | | | | | |
| Изм. | Кол. уч. | Лист | № док | Подп. | Дата |

077-18-ПМ-ОЧП-К1-СК

Лист

3

Раздел 1. Межевание территории

1.1 Земельные участки

Перечень и сведения о площади образуемых земельных участков, в том числе возможные способы их образования, вид разрешенного использования образуемых земельных участков.

Проектом межевания предусматривается образование земельного участка путем перераспределения существующего земельных участков с кадастровым номером: 38:06:130701:1337 и землями, собственность на которые не разграничена.

Проект межевания разработан с учетом кадастрового плана территории и выписок из Единого государственного реестра недвижимости об основных характеристиках и зарегистрированных правах на объекты недвижимости, предоставленных филиалом федерального государственного бюджетного учреждения «Федеральная кадастровая палата Федеральной службы государственной регистрации, кадастра и картографии».

Проект планировки на данную территорию не разработан. В границах проекта межевания отсутствуют особо охраняемые природные территории, объекты культурного наследия, а также лесничества, участковые лесничества, лесные кварталы, лесотакционные выдела и части лесотакционных выделов. О чем свидетельствуют ответы на запросы, находящиеся в приложениях.

В непосредственной близости от границ проекта межевания находится р. Мегет. Сведения о местоположении береговой линии а также об охранных зонах водного объекта в ЕГРН отсутствуют. Береговая линия была определена на основании Инженерно-геодезических изысканий выполненных ООО «Базис» в 2020г (шифр 289-ИГДИ -1). Точность определения береговой линии соответствует точности съемки 1:500 масштаба.

В результате было установлено, что проектируемые границы участка находятся за пределами береговой полосы, но при этом участок обременен водоохраной зоной и прибрежной защитой полосой.

В соответствии с картой градостроительного зонирования земельный участок полностью располагается в зоне СХ-1 (зона сельскохозяйственных угодий). В ПЗЗ Мамонского М.О. предусмотрено в данной зоне размещение земельных участков с разрешенным видом использования – Растениеводство, что соответствует фактическому использованию проектируемого земельного участка.

Проект межевания разрабатывался на не застроенную территорию. Границы проектируемого земельного участка, определялись в соответствии с использованием, указанным заказчиком.

Проектные решения разрабатывались на основе инженерно-геодезических изысканий выполненные ООО «Базис» в мае 2020г.

Координаты границ земельного участка определены в системе координат используемой для ведения Единого государственного реестра недвижимости. (МСК 38 зона3).

Согласовано

Взам. инв. №

Подп. и дата

Инв. № подл.

| | | | | | | | | | |
|----------------|----------|------------------|--------|-------|-------|-----------------------|---------------------------|------|--------|
| | | | | | | 077-18-ПМ -ОЧП-К1-Т | | | |
| Изм. | Кол. уч. | Лист | № док. | Подп. | Дата | | | | |
| Зам. директора | | Собенникова О.А. | | | 02.22 | Пояснительная записка | Стадия | Лист | Листов |
| Упр. проектом | | Голимбиевская | | | 02.22 | | | 4 | 22 |
| Нормоконтроль | | Собенникова О.А. | | | 02.22 | | ООО «ППМ «Мастер-План» | | |
| | | | | | | | | | |

Точность определения координат земельного участка соответствует точности исходных земельных участков сведения о границах которых есть в ЕГРН а так же топографической съемки 1:500 масштаба.

Разрешенное использования земельных участков соответствует Классификатору видов разрешенного использования земельных участков (с изменениями на 9 февраля 2019г.) к Приказу Минэкономразвития России от 01 сентября 2014 г. № 540 «Об утверждении классификатора видов разрешенного использования земельных участков».

Сведения об образуемых земельных участках с указанием сведений о категории земель и видах разрешенного использования земельных участков, представлены в таблице 1.1.

Сведения о координатах образуемых земельных участков представлены в таблицах 1.2.

1.2 Сведения о границах территории, в отношении которой утвержден проект межевания.

Сведения о границах территории, в отношении которой разрабатывается проект межевания, перечень координат характерных точек этих границ, приведен в таблице 1.3.

Координаты территории определены в системе координат, используемой для ведения Единого государственного реестра недвижимости (МСК 38 зона3), точность определения координат соответствует точности, установленной для территориальных зон.

| | | | | | | | | | |
|--------------|--------------|--------------|--------------------|-------|------|--|--|--|------|
| Инв. № подл. | Подп. и дата | Взам. инв. № | | | | | | | Лист |
| | | | 077-18-ПМ-ОЧП-К1-Т | | | | | | |
| Изм. | Кол. уч. | Лист | № док. | Подп. | Дата | | | | |

Таблица 1.1. - Сведения об образуемых земельных участках

| Условный номер земельного участка | Площадь образуемого земельного участка, кв.м | Вид разрешенного использования образуемого земельного участка | Категория земель | Способ образования |
|-----------------------------------|--|---|--|---|
| 1 | 2 | 3 | 4 | 5 |
| :ЗУ1 | 5497840 | Растениеводство | Земли сельскохозяйственного назначения | Перераспределение земельного участка с кадастровым номером 38:06:130701:1337 с неразграниченными землями. |

| | | | | | | | | |
|--------------|--------------|--------------|------|----------|------|--------|--------------------|-------|
| Инв. № подл. | Подп. и дата | Взам. инв. № | | | | | 077-18-ПМ-ОЧП-К1-Т | Лист |
| | | | | | | | | 6 |
| | | | Изм. | Кол. уч. | Лист | № док. | | Подп. |

Таблица 1.2 – Координаты границ образуемого земельного участка.

| Название №№ знака | Х (м) | У (м) | Дирекционный угол (град. мин. сек.) | Мера ли- ний (м) |
|----------------------|-----------|------------|--|------------------------|
| 1 | 394051.80 | 3316229.34 | 55° 30' 18" | 17.57 |
| 2 | 394061.75 | 3316243.82 | 101° 53' 31" | 17.57 |
| 3 | 394058.13 | 3316261.01 | 142° 06' 43" | 30.95 |
| 4 | 394033.70 | 3316280.02 | 149° 23' 00" | 51.52 |
| 5 | 393989.36 | 3316306.26 | 149° 57' 50" | 58.80 |
| 6 | 393938.46 | 3316335.69 | 104° 48' 39" | 12.56 |
| 7 | 393935.25 | 3316347.83 | 86° 10' 52" | 72.37 |
| 8 | 393940.07 | 3316420.04 | 86° 11' 03" | 23.29 |
| 9 | 393941.62 | 3316443.28 | 151° 11' 05" | 39.98 |
| 10 | 393906.59 | 3316462.55 | 155° 31' 32" | 319.73 |
| 11 | 393615.59 | 3316595.01 | 173° 56' 14" | 44.50 |
| 12 | 393571.34 | 3316599.71 | 173° 41' 55" | 73.43 |
| 13 | 393498.35 | 3316607.77 | 175° 08' 05" | 57.07 |
| 14 | 393441.49 | 3316612.61 | 173° 54' 49" | 153.26 |
| 15 | 393289.09 | 3316628.86 | 170° 54' 04" | 170.49 |
| 16 | 393120.75 | 3316655.82 | 176° 59' 19" | 22.46 |
| 17 | 393098.32 | 3316657.00 | 243° 09' 40" | 87.05 |
| 18 | 393059.02 | 3316579.33 | 243° 08' 11" | 64.35 |
| 19 | 393029.94 | 3316521.92 | 340° 47' 56" | 10.64 |
| 20 | 393039.99 | 3316518.42 | 250° 47' 48" | 24.05 |
| 21 | 393032.08 | 3316495.71 | 160° 46' 28" | 10.08 |
| 22 | 393022.56 | 3316499.03 | 261° 15' 56" | 56.04 |
| 23 | 393014.05 | 3316443.64 | 261° 15' 55" | 201.57 |
| 24 | 392983.44 | 3316244.41 | 335° 53' 58" | 16.02 |
| 25 | 392998.06 | 3316237.87 | 245° 35' 44" | 23.96 |
| 26 | 392988.16 | 3316216.05 | 155° 33' 22" | 14.02 |
| 27 | 392975.40 | 3316221.85 | 235° 49' 32" | 220.73 |
| 28 | 392851.41 | 3316039.23 | 315° 44' 41" | 14.14 |
| 29 | 392861.54 | 3316029.36 | 225° 27' 23" | 23.96 |
| 30 | 392844.73 | 3316012.28 | 135° 26' 24" | 14.74 |
| 31 | 392834.23 | 3316022.62 | 211° 44' 54" | 34.95 |
| 32 | 392804.51 | 3316004.23 | 51° 13' 16" | 85.61 |
| 33 | 392858.13 | 3316070.97 | 55° 27' 06" | 134.05 |
| 34 | 392934.15 | 3316181.38 | 66° 40' 45" | 35.09 |
| 35 | 392948.04 | 3316213.60 | 55° 48' 58" | 18.99 |
| 36 | 392958.71 | 3316229.31 | 155° 43' 42" | 3.58 |
| 37 | 392955.45 | 3316230.78 | 66° 41' 17" | 23.88 |
| 38 | 392964.90 | 3316252.71 | 336° 06' 25" | 3.36 |
| 39 | 392967.97 | 3316251.35 | 81° 31' 47" | 13.10 |
| 40 | 392969.90 | 3316264.31 | 66° 40' 56" | 24.00 |
| 41 | 392979.40 | 3316286.35 | 87° 49' 54" | 57.09 |
| 42 | 392981.56 | 3316343.40 | 81° 37' 18" | 66.23 |
| 43 | 392991.21 | 3316408.92 | 81° 36' 57" | 25.51 |
| 44 | 392994.93 | 3316434.16 | 77° 04' 37" | 60.05 |
| 45 | 393008.36 | 3316492.69 | 89° 01' 40" | 36.54 |
| 46 | 393008.98 | 3316529.22 | 340° 48' 34" | 4.08 |
| 47 | 393012.83 | 3316527.88 | 63° 07' 07" | 60.73 |
| 48 | 393040.29 | 3316582.05 | 63° 22' 06" | 84.55 |
| 49 | 393078.19 | 3316657.63 | 171° 25' 12" | 209.26 |
| 50 | 392871.27 | 3316688.85 | 170° 44' 57" | 133.68 |
| 51 | 392739.33 | 3316710.34 | 164° 43' 42" | 119.02 |
| 52 | 392624.51 | 3316741.69 | 160° 58' 56" | 345.42 |
| 53 | 392297.94 | 3316854.25 | 172° 21' 31" | 193.12 |
| 54 | 392106.53 | 3316879.93 | 184° 32' 11" | 213.80 |
| 55 | 391893.40 | 3316863.02 | 185° 53' 57" | 71.32 |
| 56 | 391822.46 | 3316855.69 | 185° 04' 57" | 160.63 |
| 57 | 391662.46 | 3316841.46 | 200° 15' 00" | 48.22 |
| 58 | 391617.22 | 3316824.77 | 182° 55' 58" | 143.66 |
| 59 | 391473.75 | 3316817.42 | 183° 12' 27" | 39.14 |

| | | |
|--------------|--------------|--------------|
| Инв. № подл. | Подп. и дата | Взам. инв. № |
| | | |

| | | | | | |
|------|----------|------|--------|-------|------|
| Изм. | Кол. уч. | Лист | № док. | Подп. | Дата |
|------|----------|------|--------|-------|------|

077-18-ПМ-ОЧП-К1-Т

| Название №№ знака | X (м) | У (м) | Дирекционный угол (град. мин. сек.) | Мера ли- ний (м) |
|----------------------|-----------|------------|--|------------------------|
| 60 | 391434.67 | 3316815.23 | 191° 15' 42" | 260.38 |
| 61 | 391179.30 | 3316764.38 | 187° 28' 25" | 40.36 |
| 62 | 391139.28 | 3316759.13 | 194° 47' 05" | 334.58 |
| 63 | 390815.78 | 3316673.75 | 221° 16' 14" | 41.42 |
| 64 | 390784.65 | 3316646.43 | 191° 14' 52" | 178.62 |
| 65 | 390609.46 | 3316611.59 | 183° 37' 27" | 44.77 |
| 66 | 390564.78 | 3316608.76 | 174° 13' 41" | 71.39 |
| 67 | 390493.75 | 3316615.94 | 170° 07' 03" | 100.22 |
| 68 | 390395.02 | 3316633.14 | 183° 49' 33" | 136.68 |
| 69 | 390258.64 | 3316624.02 | 202° 28' 18" | 208.93 |
| 70 | 390065.57 | 3316544.16 | 206° 32' 51" | 58.80 |
| 71 | 390012.97 | 3316517.88 | 196° 23' 39" | 48.93 |
| 72 | 389966.03 | 3316504.07 | 182° 34' 38" | 94.08 |
| 73 | 389872.05 | 3316499.84 | 180° 24' 21" | 115.75 |
| 74 | 389756.30 | 3316499.02 | 274° 22' 17" | 65.86 |
| 75 | 389761.32 | 3316433.35 | 274° 22' 03" | 64.61 |
| 76 | 389766.24 | 3316368.93 | 192° 24' 38" | 34.71 |
| 77 | 389732.34 | 3316361.47 | 227° 08' 00" | 17.29 |
| 78 | 389720.58 | 3316348.80 | 270° 00' 00" | 57.02 |
| 79 | 389720.58 | 3316291.78 | 267° 55' 02" | 49.80 |
| 80 | 389718.77 | 3316242.01 | 265° 31' 20" | 104.39 |
| 81 | 389710.62 | 3316137.94 | 282° 05' 41" | 77.75 |
| 82 | 389726.91 | 3316061.92 | 284° 52' 49" | 59.93 |
| 83 | 389742.30 | 3316004.00 | 280° 42' 47" | 68.16 |
| 84 | 389754.97 | 3315937.03 | 274° 09' 36" | 49.90 |
| 85 | 389758.59 | 3315887.26 | 280° 18' 14" | 50.60 |
| 86 | 389767.64 | 3315837.48 | 299° 15' 15" | 51.85 |
| 87 | 389792.98 | 3315792.24 | 291° 03' 11" | 18.62 |
| 88 | 389799.67 | 3315774.86 | 282° 37' 17" | 24.85 |
| 89 | 389805.10 | 3315750.61 | 283° 39' 48" | 26.08 |
| 90 | 389811.26 | 3315725.27 | 275° 16' 09" | 23.63 |
| 91 | 389813.43 | 3315701.74 | 280° 39' 20" | 25.42 |
| 92 | 389818.13 | 3315676.76 | 286° 17' 35" | 9.05 |
| 93 | 389820.67 | 3315668.07 | 272° 55' 16" | 14.13 |
| 94 | 389821.39 | 3315653.96 | 268° 54' 17" | 18.83 |
| 95 | 389821.03 | 3315635.13 | 270° 00' 00" | 18.82 |
| 96 | 389821.03 | 3315616.31 | 274° 34' 49" | 18.16 |
| 97 | 389822.48 | 3315598.21 | 287° 01' 07" | 18.55 |
| 98 | 389827.91 | 3315580.47 | 270° 00' 00" | 14.12 |
| 99 | 389827.91 | 3315566.35 | 271° 15' 58" | 16.29 |
| 100 | 389828.27 | 3315550.06 | 272° 49' 52" | 29.36 |
| 101 | 389829.72 | 3315520.74 | 280° 41' 17" | 19.52 |
| 102 | 389833.34 | 3315501.56 | 276° 31' 43" | 12.75 |
| 103 | 389834.79 | 3315488.89 | 276° 04' 47" | 10.20 |
| 104 | 389835.87 | 3315478.75 | 267° 34' 34" | 17.03 |
| 105 | 389835.15 | 3315461.74 | 264° 38' 58" | 23.27 |
| 106 | 389832.98 | 3315438.57 | 270° 59' 59" | 20.63 |
| 107 | 389833.34 | 3315417.94 | 276° 47' 11" | 15.32 |
| 108 | 389835.15 | 3315402.73 | 280° 44' 12" | 21.36 |
| 109 | 389839.13 | 3315381.74 | 284° 18' 48" | 19.05 |
| 110 | 389843.84 | 3315363.28 | 290° 31' 44" | 12.38 |
| 111 | 389848.18 | 3315351.69 | 326° 19' 24" | 11.74 |
| 112 | 389857.95 | 3315345.18 | 2° 38' 52" | 15.59 |
| 113 | 389873.52 | 3315345.90 | 8° 31' 38" | 65.89 |
| 114 | 389938.68 | 3315355.67 | 10° 01' 40" | 85.28 |
| 115 | 390022.66 | 3315370.52 | 2° 28' 34" | 16.67 |
| 116 | 390039.31 | 3315371.24 | 23° 26' 47" | 11.84 |
| 117 | 390050.17 | 3315375.95 | 2° 28' 29" | 8.34 |
| 118 | 390058.50 | 3315376.31 | 4° 26' 30" | 32.67 |
| 119 | 390091.07 | 3315378.84 | 6° 39' 43" | 71.80 |

| | | |
|--------------|--------------|--------------|
| Инв. № подл. | Подп. и дата | Взам. инв. № |
| | | |

| | | | | | |
|------|----------|------|--------|-------|------|
| Изм. | Кол. уч. | Лист | № док. | Подп. | Дата |
|------|----------|------|--------|-------|------|

077-18-ПМ-ОЧП-К1-Т

Лист

8

| Название №№ знака | X (м) | У (м) | Дирекционный угол (град. мин. сек.) | Мера ли- ний (м) |
|----------------------|-----------|------------|--|------------------------|
| 120 | 390162.39 | 3315387.17 | 5° 14' 07" | 95.24 |
| 121 | 390257.23 | 3315395.86 | 6° 08' 15" | 67.72 |
| 122 | 390324.56 | 3315403.10 | 1° 49' 04" | 34.05 |
| 123 | 390358.59 | 3315404.18 | 353° 02' 46" | 29.90 |
| 124 | 390388.27 | 3315400.56 | 341° 34' 20" | 25.18 |
| 125 | 390412.16 | 3315392.60 | 336° 55' 03" | 24.00 |
| 126 | 390434.24 | 3315383.19 | 339° 43' 48" | 25.08 |
| 127 | 390457.77 | 3315374.50 | 350° 42' 04" | 20.18 |
| 128 | 390477.68 | 3315371.24 | 337° 13' 23" | 19.63 |
| 129 | 390495.78 | 3315363.64 | 323° 47' 30" | 25.12 |
| 130 | 390516.05 | 3315348.80 | 335° 01' 41" | 23.17 |
| 131 | 390537.05 | 3315339.02 | 346° 30' 58" | 27.92 |
| 132 | 390564.20 | 3315332.51 | 347° 19' 33" | 47.86 |
| 133 | 390610.89 | 3315322.01 | 355° 08' 15" | 68.31 |
| 134 | 390678.95 | 3315316.22 | 354° 32' 12" | 91.27 |
| 135 | 390769.81 | 3315307.53 | 351° 39' 12" | 82.32 |
| 136 | 390851.26 | 3315295.58 | 355° 57' 40" | 35.92 |
| 137 | 390887.09 | 3315293.05 | 357° 06' 32" | 35.89 |
| 138 | 390922.93 | 3315291.24 | 0° 00' 00" | 38.01 |
| 139 | 390960.94 | 3315291.24 | 356° 18' 10" | 22.49 |
| 140 | 390983.38 | 3315289.79 | 5° 06' 41" | 24.36 |
| 141 | 391007.64 | 3315291.96 | 11° 57' 49" | 31.45 |
| 142 | 391038.41 | 3315298.48 | 2° 25' 26" | 17.03 |
| 143 | 391055.42 | 3315299.20 | 359° 19' 18" | 30.41 |
| 144 | 391085.83 | 3315298.84 | 358° 06' 05" | 32.60 |
| 145 | 391118.41 | 3315297.76 | 1° 31' 46" | 53.95 |
| 146 | 391172.34 | 3315299.20 | 5° 36' 00" | 37.10 |
| 147 | 391209.26 | 3315302.82 | 11° 26' 23" | 32.87 |
| 148 | 391241.48 | 3315309.34 | 14° 44' 22" | 21.34 |
| 149 | 391262.12 | 3315314.77 | 7° 48' 14" | 18.63 |
| 150 | 391280.58 | 3315317.30 | 4° 55' 01" | 12.72 |
| 151 | 391293.25 | 3315318.39 | 348° 53' 29" | 20.66 |
| 152 | 391313.52 | 3315314.41 | 345° 00' 13" | 20.98 |
| 153 | 391333.79 | 3315308.98 | 351° 15' 14" | 23.81 |
| 154 | 391357.32 | 3315305.36 | 346° 55' 07" | 20.81 |
| 155 | 391377.59 | 3315300.65 | 347° 28' 25" | 26.70 |
| 156 | 391403.65 | 3315294.86 | 343° 27' 43" | 48.34 |
| 157 | 391449.99 | 3315281.10 | 337° 19' 41" | 26.28 |
| 158 | 391474.24 | 3315270.97 | 344° 02' 47" | 29.00 |
| 159 | 391502.12 | 3315263.00 | 355° 48' 37" | 39.56 |
| 160 | 391541.57 | 3315260.11 | 1° 03' 53" | 38.75 |
| 161 | 391580.31 | 3315260.83 | 358° 20' 54" | 24.98 |
| 162 | 391605.28 | 3315260.11 | 357° 32' 03" | 33.70 |
| 163 | 391638.95 | 3315258.66 | 354° 53' 50" | 40.70 |
| 164 | 391679.49 | 3315255.04 | 356° 25' 44" | 40.62 |
| 165 | 391720.03 | 3315252.51 | 359° 32' 13" | 44.53 |
| 166 | 391764.56 | 3315252.15 | 352° 27' 15" | 24.82 |
| 167 | 391789.17 | 3315248.89 | 356° 39' 13" | 43.51 |
| 168 | 391832.61 | 3315246.35 | 0° 21' 58" | 57.92 |
| 169 | 391890.53 | 3315246.72 | 357° 43' 39" | 45.65 |
| 170 | 391936.14 | 3315244.91 | 357° 04' 43" | 42.78 |
| 171 | 391978.86 | 3315242.73 | 352° 09' 46" | 39.82 |
| 172 | 392018.31 | 3315237.30 | 351° 27' 03" | 41.37 |
| 173 | 392059.22 | 3315231.15 | 352° 11' 58" | 53.34 |
| 174 | 392112.07 | 3315223.91 | 352° 11' 58" | 53.34 |
| 175 | 392164.92 | 3315216.67 | 351° 27' 51" | 21.96 |
| 176 | 392186.64 | 3315213.41 | 2° 27' 27" | 17.03 |
| 177 | 392203.65 | 3315214.14 | 4° 17' 58" | 48.29 |
| 178 | 392251.80 | 3315217.76 | 359° 10' 31" | 25.70 |
| 179 | 392277.50 | 3315217.39 | 357° 37' 38" | 34.78 |

| | | | |
|--------------|--------------|--------------|--|
| Инв. № подл. | Подп. и дата | Взам. инв. № | |
| | | | |

| | | | | | |
|------|----------|------|--------|-------|------|
| Изм. | Кол. уч. | Лист | № док. | Подп. | Дата |
|------|----------|------|--------|-------|------|

077-18-ПМ-ОЧП-К1-Т

Лист

9

| Название №№ знака | X (м) | У (м) | Дирекционный угол (град. мин. сек.) | Мера ли- ний (м) |
|----------------------|-----------|------------|--|------------------------|
| 180 | 392312.25 | 3315215.95 | 0° 22' 48" | 54.30 |
| 181 | 392366.55 | 3315216.31 | 358° 57' 16" | 59.74 |
| 182 | 392426.28 | 3315215.22 | 357° 08' 32" | 50.74 |
| 183 | 392476.96 | 3315212.69 | 349° 50' 04" | 38.98 |
| 184 | 392515.33 | 3315205.81 | 351° 21' 36" | 57.85 |
| 185 | 392572.52 | 3315197.12 | 342° 34' 18" | 45.91 |
| 186 | 392616.32 | 3315183.37 | 337° 55' 14" | 55.87 |
| 187 | 392668.09 | 3315162.37 | 344° 51' 17" | 49.87 |
| 188 | 392716.23 | 3315149.34 | 355° 15' 46" | 61.39 |
| 189 | 392777.41 | 3315144.27 | 357° 40' 23" | 62.31 |
| 190 | 392839.67 | 3315141.74 | 354° 00' 12" | 58.96 |
| 191 | 392898.31 | 3315135.58 | 351° 38' 54" | 52.32 |
| 192 | 392950.08 | 3315127.98 | 356° 04' 51" | 26.48 |
| 193 | 392976.50 | 3315126.17 | 20° 42' 50" | 17.42 |
| 194 | 392992.79 | 3315132.33 | 58° 37' 50" | 27.12 |
| 195 | 393006.91 | 3315155.49 | 59° 35' 53" | 62.96 |
| 196 | 393038.77 | 3315209.79 | 55° 57' 22" | 64.66 |
| 197 | 393074.97 | 3315263.37 | 74° 09' 36" | 58.32 |
| 198 | 393090.89 | 3315319.48 | 77° 28' 07" | 50.05 |
| 199 | 393101.75 | 3315368.34 | 55° 10' 28" | 20.29 |
| 200 | 393113.34 | 3315385.00 | 0° 00' 00" | 55.20 |
| 201 | 393168.54 | 3315385.00 | 350° 53' 09" | 97.16 |
| 202 | 393264.47 | 3315369.61 | 346° 16' 20" | 122.04 |
| 203 | 393383.02 | 3315340.65 | 344° 41' 26" | 78.82 |
| 204 | 393459.04 | 3315319.84 | 343° 25' 58" | 34.93 |
| 205 | 393492.52 | 3315309.88 | 0° 00' 00" | 21.72 |
| 206 | 393514.24 | 3315309.88 | 57° 51' 06" | 37.42 |
| 207 | 393534.15 | 3315341.56 | 41° 45' 14" | 33.97 |
| 208 | 393559.49 | 3315364.18 | 24° 52' 02" | 40.90 |
| 209 | 393596.60 | 3315381.38 | 45° 53' 11" | 41.59 |
| 210 | 393625.55 | 3315411.24 | 41° 55' 10" | 59.60 |
| 211 | 393669.90 | 3315451.06 | 40° 21' 41" | 71.26 |
| 212 | 393724.20 | 3315497.21 | 30° 20' 48" | 42.99 |
| 213 | 393761.30 | 3315518.93 | 21° 18' 55" | 39.83 |
| 214 | 393798.41 | 3315533.41 | 62° 32' 27" | 25.50 |
| 215 | 393810.17 | 3315556.04 | 75° 09' 13" | 77.70 |
| 216 | 393830.08 | 3315631.15 | 70° 26' 44" | 72.99 |
| 217 | 393854.51 | 3315699.93 | 69° 22' 21" | 89.93 |
| 218 | 393886.19 | 3315784.09 | 70° 02' 37" | 172.34 |
| 219 | 393945.01 | 3315946.08 | 72° 22' 24" | 80.71 |
| 220 | 393969.45 | 3316023.00 | 71° 40' 45" | 33.37 |
| 221 | 393979.94 | 3316054.68 | 70° 30' 19" | 24.96 |
| 222 | 393988.27 | 3316078.21 | 71° 33' 24" | 21.75 |
| 223 | 393995.15 | 3316098.84 | 74° 20' 44" | 30.83 |
| 224 | 394003.47 | 3316128.53 | 77° 11' 41" | 24.50 |
| 225 | 394008.90 | 3316152.42 | 69° 11' 16" | 19.36 |
| 226 | 394015.78 | 3316170.52 | 64° 09' 07" | 25.73 |
| 227 | 394027.00 | 3316193.68 | 58° 23' 25" | 16.58 |
| 228 | 394035.69 | 3316207.80 | 53° 12' 24" | 26.90 |
| 1 | 394051.80 | 3316229.34 | | |
| 229 | 392498.79 | 3315521.58 | 142° 51' 50" | 36.59 |
| 230 | 392469.62 | 3315543.67 | 88° 14' 07" | 35.72 |
| 231 | 392470.72 | 3315579.37 | 68° 29' 06" | 32.31 |
| 232 | 392482.57 | 3315609.43 | 58° 26' 32" | 30.11 |
| 233 | 392498.33 | 3315635.09 | 90° 00' 00" | 0.01 |
| 234 | 392498.33 | 3315635.10 | 63° 13' 02" | 35.31 |
| 235 | 392514.24 | 3315666.62 | 55° 53' 48" | 51.13 |
| 236 | 392542.91 | 3315708.96 | 43° 53' 28" | 60.29 |
| 237 | 392586.36 | 3315750.76 | 52° 12' 52" | 101.01 |
| 238 | 392648.25 | 3315830.59 | 47° 48' 38" | 62.15 |

| | | | |
|--------------|--------------|--------------|--|
| Инв. № подл. | Подп. и дата | Взам. инв. № | |
| | | | |

| | | | | | |
|------|----------|------|--------|-------|------|
| Изм. | Кол. уч. | Лист | № док. | Подп. | Дата |
|------|----------|------|--------|-------|------|

077-18-ПМ-ОЧП-К1-Т

Лист

10

| Название №№ знака | X (м) | У (м) | Дирекционный угол (град. мин. сек.) | Мера ли- ний (м) |
|----------------------|-----------|------------|--|------------------------|
| 239 | 392689.99 | 3315876.64 | 31° 04' 24" | 55.53 |
| 240 | 392737.55 | 3315905.30 | 42° 38' 59" | 77.08 |
| 241 | 392794.24 | 3315957.52 | 37° 51' 24" | 74.09 |
| 242 | 392852.74 | 3316002.99 | 47° 07' 41" | 73.70 |
| 243 | 392902.88 | 3316057.00 | 54° 21' 57" | 56.57 |
| 244 | 392935.84 | 3316102.98 | 45° 35' 57" | 46.66 |
| 245 | 392968.49 | 3316136.32 | 57° 16' 10" | 44.89 |
| 246 | 392992.76 | 3316174.08 | 73° 07' 46" | 39.73 |
| 247 | 393004.29 | 3316212.10 | 75° 04' 36" | 63.45 |
| 248 | 393020.63 | 3316273.41 | 78° 20' 08" | 71.32 |
| 249 | 393035.05 | 3316343.26 | 84° 41' 20" | 61.80 |
| 250 | 393040.77 | 3316404.79 | 86° 09' 48" | 59.33 |
| 251 | 393044.74 | 3316463.99 | 68° 22' 46" | 34.14 |
| 252 | 393057.32 | 3316495.73 | 19° 22' 06" | 23.49 |
| 253 | 393079.48 | 3316503.52 | 343° 00' 40" | 22.55 |
| 254 | 393101.05 | 3316496.93 | 312° 47' 21" | 26.39 |
| 255 | 393118.98 | 3316477.56 | 293° 54' 06" | 42.06 |
| 256 | 393136.02 | 3316439.11 | 266° 13' 47" | 69.65 |
| 257 | 393131.44 | 3316369.61 | 266° 18' 31" | 112.45 |
| 258 | 393124.20 | 3316257.39 | 253° 12' 14" | 72.53 |
| 259 | 393103.24 | 3316187.95 | 244° 55' 33" | 36.27 |
| 260 | 393087.87 | 3316155.10 | 241° 28' 55" | 83.72 |
| 261 | 393047.90 | 3316081.54 | 235° 02' 06" | 41.88 |
| 262 | 393023.90 | 3316047.22 | 235° 02' 25" | 34.80 |
| 263 | 393003.96 | 3316018.70 | 229° 08' 15" | 49.00 |
| 264 | 392971.90 | 3315981.64 | 235° 12' 40" | 50.18 |
| 265 | 392943.27 | 3315940.43 | 224° 26' 07" | 50.94 |
| 266 | 392906.90 | 3315904.77 | 224° 26' 18" | 35.35 |
| 267 | 392881.66 | 3315880.02 | 226° 08' 33" | 160.65 |
| 268 | 392770.35 | 3315764.18 | 229° 53' 47" | 67.44 |
| 269 | 392726.91 | 3315712.60 | 232° 22' 40" | 54.84 |
| 270 | 392693.43 | 3315669.16 | 225° 29' 13" | 74.87 |
| 271 | 392640.94 | 3315615.77 | 225° 41' 39" | 53.11 |
| 272 | 392603.84 | 3315577.76 | 231° 50' 13" | 66.64 |
| 273 | 392562.66 | 3315525.36 | 196° 02' 50" | 17.76 |
| 274 | 392545.59 | 3315520.45 | 178° 37' 01" | 46.81 |
| 229 | 392498.79 | 3315521.58 | | |
| 275 | 391410.47 | 3315799.35 | 83° 39' 16" | 23.80 |
| 276 | 391413.10 | 3315823.00 | 85° 47' 41" | 34.09 |
| 277 | 391415.60 | 3315857.00 | 81° 29' 49" | 43.01 |
| 278 | 391421.96 | 3315899.54 | 87° 52' 38" | 23.76 |
| 279 | 391422.84 | 3315923.28 | 86° 48' 26" | 19.57 |
| 280 | 391423.93 | 3315942.82 | 75° 47' 27" | 26.52 |
| 281 | 391430.44 | 3315968.53 | 92° 14' 01" | 18.47 |
| 282 | 391429.72 | 3315986.99 | 82° 52' 41" | 23.31 |
| 283 | 391432.61 | 3316010.12 | 73° 46' 39" | 29.82 |
| 284 | 391440.94 | 3316038.75 | 70° 12' 31" | 28.85 |
| 285 | 391450.71 | 3316065.90 | 54° 46' 50" | 15.07 |
| 286 | 391459.40 | 3316078.21 | 47° 53' 40" | 15.12 |
| 287 | 391469.54 | 3316089.43 | 59° 23' 54" | 14.93 |
| 288 | 391477.14 | 3316102.28 | 64° 06' 29" | 14.08 |
| 289 | 391483.29 | 3316114.95 | 69° 40' 32" | 15.63 |
| 290 | 391488.72 | 3316129.61 | 72° 45' 06" | 21.99 |
| 291 | 391495.24 | 3316150.61 | 66° 16' 48" | 59.02 |
| 292 | 391518.98 | 3316204.64 | 51° 19' 07" | 12.40 |
| 293 | 391526.73 | 3316214.32 | 32° 41' 18" | 30.14 |
| 294 | 391552.10 | 3316230.60 | 13° 53' 57" | 15.19 |
| 295 | 391566.85 | 3316234.25 | 3° 47' 38" | 13.30 |
| 296 | 391580.12 | 3316235.13 | 11° 18' 36" | 17.54 |
| 297 | 391597.32 | 3316238.57 | 21° 06' 35" | 17.08 |

| | | | |
|--------------|--------------|--------------|--|
| Инв. № подл. | Подп. и дата | Взам. инв. № | |
| | | | |

| | | | | | |
|------|----------|------|--------|-------|------|
| Изм. | Кол. уч. | Лист | № док. | Подп. | Дата |
|------|----------|------|--------|-------|------|

077-18-ПМ-ОЧП-К1-Т

Лист

11

| Название №№ знака | X (м) | У (м) | Дирекционный угол (град. мин. сек.) | Мера ли- ний (м) |
|----------------------|-----------|------------|--|------------------------|
| 298 | 391613.25 | 3316244.72 | 36° 33' 25" | 5.49 |
| 299 | 391617.66 | 3316247.99 | 0° 40' 28" | 20.39 |
| 300 | 391638.05 | 3316248.23 | 243° 50' 02" | 105.31 |
| 301 | 391591.61 | 3316153.71 | 263° 03' 58" | 44.65 |
| 302 | 391586.22 | 3316109.39 | 238° 33' 18" | 84.96 |
| 303 | 391541.90 | 3316036.91 | 241° 04' 37" | 71.85 |
| 304 | 391507.15 | 3315974.02 | 244° 46' 02" | 46.35 |
| 305 | 391487.39 | 3315932.09 | 275° 20' 04" | 19.25 |
| 306 | 391489.18 | 3315912.92 | 282° 22' 02" | 33.48 |
| 307 | 391496.35 | 3315880.22 | 275° 31' 10" | 29.84 |
| 308 | 391499.22 | 3315850.52 | 283° 30' 57" | 38.72 |
| 309 | 391508.27 | 3315812.87 | 282° 01' 15" | 21.65 |
| 310 | 391512.78 | 3315791.69 | 281° 59' 39" | 13.14 |
| 311 | 391515.51 | 3315778.84 | 271° 52' 04" | 22.09 |
| 312 | 391516.23 | 3315756.76 | 272° 01' 44" | 30.79 |
| 313 | 391517.32 | 3315725.99 | 270° 43' 17" | 26.21 |
| 314 | 391517.65 | 3315699.78 | 231° 21' 09" | 29.27 |
| 315 | 391499.37 | 3315676.92 | 201° 47' 41" | 16.13 |
| 316 | 391484.39 | 3315670.93 | 180° 00' 00" | 21.56 |
| 317 | 391462.83 | 3315670.93 | 155° 33' 34" | 14.48 |
| 318 | 391449.65 | 3315676.92 | 150° 14' 59" | 38.63 |
| 319 | 391416.11 | 3315696.09 | 126° 59' 35" | 17.67 |
| 320 | 391405.48 | 3315710.20 | 101° 34' 52" | 7.87 |
| 321 | 391403.90 | 3315717.91 | 80° 29' 23" | 17.67 |
| 322 | 391406.82 | 3315735.34 | 83° 25' 11" | 26.09 |
| 323 | 391409.81 | 3315761.26 | 89° 00' 26" | 38.10 |
| 275 | 391410.47 | 3315799.35 | | |
| 324 | 390672.07 | 3315770.52 | 97° 38' 35" | 89.85 |
| 325 | 390660.12 | 3315859.57 | 99° 17' 28" | 60.51 |
| 326 | 390650.35 | 3315919.29 | 97° 07' 30" | 102.15 |
| 327 | 390637.68 | 3316020.65 | 94° 08' 40" | 50.09 |
| 328 | 390634.06 | 3316070.61 | 94° 53' 41" | 50.87 |
| 329 | 390629.72 | 3316121.29 | 96° 23' 16" | 33.17 |
| 330 | 390626.03 | 3316154.25 | 93° 05' 29" | 142.97 |
| 331 | 390618.32 | 3316297.01 | 91° 49' 13" | 72.41 |
| 332 | 390616.02 | 3316369.38 | 104° 20' 31" | 46.83 |
| 333 | 390604.42 | 3316414.75 | 97° 40' 13" | 22.03 |
| 334 | 390601.48 | 3316436.58 | 74° 53' 40" | 9.75 |
| 335 | 390604.02 | 3316445.99 | 52° 08' 58" | 12.39 |
| 336 | 390611.62 | 3316455.77 | 76° 13' 52" | 19.75 |
| 337 | 390616.32 | 3316474.95 | 84° 24' 00" | 18.55 |
| 338 | 390618.13 | 3316493.41 | 173° 19' 52" | 22.90 |
| 339 | 390595.38 | 3316496.07 | 0° 00' 00" | 0.01 |
| 340 | 390595.39 | 3316496.07 | 20° 01' 44" | 32.06 |
| 341 | 390625.51 | 3316507.05 | 17° 11' 39" | 53.45 |
| 342 | 390676.57 | 3316522.85 | 277° 23' 49" | 11.50 |
| 343 | 390678.05 | 3316511.45 | 17° 12' 41" | 8.14 |
| 344 | 390685.83 | 3316513.86 | 277° 19' 43" | 3.84 |
| 345 | 390686.32 | 3316510.05 | 315° 00' 00" | 0.01 |
| 346 | 390686.33 | 3316510.04 | 186° 56' 21" | 8.03 |
| 347 | 390678.36 | 3316509.07 | 186° 54' 01" | 15.81 |
| 348 | 390662.66 | 3316507.17 | 210° 58' 12" | 15.84 |
| 349 | 390649.08 | 3316499.02 | 253° 18' 03" | 18.90 |
| 350 | 390643.65 | 3316480.92 | 296° 34' 18" | 38.45 |
| 351 | 390660.85 | 3316446.53 | 295° 52' 12" | 33.19 |
| 352 | 390675.33 | 3316416.67 | 276° 34' 55" | 47.37 |
| 353 | 390680.76 | 3316369.61 | 279° 05' 06" | 92.40 |
| 354 | 390695.35 | 3316278.37 | 199° 49' 42" | 18.34 |
| 355 | 390678.10 | 3316272.15 | 289° 58' 52" | 98.09 |
| 356 | 390711.62 | 3316179.96 | 289° 51' 17" | 127.64 |

| | | | |
|--------------|--------------|--------------|--|
| Инв. № подл. | Подп. и дата | Взам. инв. № | |
| | | | |

| | | | | | |
|------|----------|------|--------|-------|------|
| Изм. | Кол. уч. | Лист | № док. | Подп. | Дата |
|------|----------|------|--------|-------|------|

077-18-ПМ-ОЧП-К1-Т

Лист

| Название №№ знака | X (м) | У (м) | Дирекционный угол (град. мин. сек.) | Мера ли- ний (м) |
|----------------------|-----------|------------|--|------------------------|
| 357 | 390754.97 | 3316059.91 | 290° 51' 21" | 105.56 |
| 358 | 390792.55 | 3315961.27 | 286° 49' 36" | 46.98 |
| 359 | 390806.15 | 3315916.30 | 346° 03' 18" | 13.69 |
| 360 | 390819.44 | 3315913.00 | 9° 28' 00" | 21.34 |
| 361 | 390840.49 | 3315916.51 | 6° 43' 23" | 27.76 |
| 362 | 390868.06 | 3315919.76 | 298° 47' 03" | 24.49 |
| 363 | 390879.85 | 3315898.30 | 296° 01' 35" | 68.48 |
| 364 | 390909.90 | 3315836.76 | 294° 29' 51" | 62.85 |
| 365 | 390935.96 | 3315779.57 | 294° 53' 29" | 22.36 |
| 366 | 390945.37 | 3315759.29 | 276° 28' 41" | 5.05 |
| 367 | 390945.94 | 3315754.27 | 181° 15' 13" | 13.71 |
| 368 | 390932.23 | 3315753.97 | 283° 12' 29" | 23.15 |
| 369 | 390937.52 | 3315731.43 | 174° 39' 23" | 102.87 |
| 370 | 390835.10 | 3315741.01 | 175° 04' 37" | 100.33 |
| 371 | 390735.14 | 3315749.62 | 172° 23' 24" | 29.30 |
| 372 | 390706.10 | 3315753.50 | 166° 11' 02" | 22.74 |
| 373 | 390684.02 | 3315758.93 | 157° 05' 44" | 10.23 |
| 374 | 390674.60 | 3315762.91 | 108° 23' 23" | 8.02 |
| 324 | 390672.07 | 3315770.52 | | |
| 375 | 392811.52 | 3315424.58 | 262° 25' 45" | 9.56 |
| 376 | 392810.26 | 3315415.10 | 172° 07' 13" | 7.44 |
| 377 | 392802.89 | 3315416.12 | 82° 31' 00" | 9.52 |
| 378 | 392804.13 | 3315425.56 | 352° 26' 46" | 7.45 |
| 375 | 392811.52 | 3315424.58 | | |
| 379 | 392353.32 | 3315484.36 | 261° 57' 49" | 9.51 |
| 380 | 392351.99 | 3315474.94 | 172° 02' 39" | 7.44 |
| 381 | 392344.62 | 3315475.97 | 81° 52' 42" | 9.49 |
| 382 | 392345.96 | 3315485.36 | 352° 15' 46" | 7.43 |
| 379 | 392353.32 | 3315484.36 | | |
| 383 | 391971.45 | 3315533.85 | 261° 35' 43" | 9.44 |
| 384 | 391970.07 | 3315524.51 | 172° 16' 32" | 7.59 |
| 385 | 391962.55 | 3315525.53 | 81° 39' 56" | 9.52 |
| 386 | 391963.93 | 3315534.95 | 351° 40' 41" | 7.60 |
| 383 | 391971.45 | 3315533.85 | | |
| 387 | 391683.17 | 3315570.68 | 262° 24' 19" | 8.63 |
| 388 | 391682.03 | 3315562.13 | 173° 14' 17" | 7.05 |
| 389 | 391675.03 | 3315562.96 | 82° 47' 36" | 8.69 |
| 390 | 391676.12 | 3315571.58 | 352° 43' 30" | 7.11 |
| 387 | 391683.17 | 3315570.68 | | |
| 391 | 391208.02 | 3315632.83 | 263° 03' 48" | 9.44 |
| 392 | 391206.88 | 3315623.46 | 173° 04' 30" | 7.46 |
| 393 | 391199.47 | 3315624.36 | 83° 17' 50" | 9.42 |
| 394 | 391200.57 | 3315633.72 | 353° 11' 15" | 7.50 |
| 391 | 391208.02 | 3315632.83 | | |
| 395 | 390646.91 | 3315706.30 | 264° 39' 47" | 9.46 |
| 396 | 390646.03 | 3315696.88 | 173° 57' 31" | 7.41 |
| 397 | 390638.66 | 3315697.66 | 84° 54' 39" | 9.36 |
| 398 | 390639.49 | 3315706.98 | 354° 45' 50" | 7.45 |
| 395 | 390646.91 | 3315706.30 | | |
| 399 | 390179.07 | 3315767.68 | 263° 25' 05" | 9.42 |
| 400 | 390177.99 | 3315758.32 | 173° 02' 49" | 7.02 |
| 401 | 390171.02 | 3315759.17 | 83° 33' 55" | 9.37 |
| 402 | 390172.07 | 3315768.48 | 353° 28' 49" | 7.05 |
| 399 | 390179.07 | 3315767.68 | | |

| | | |
|--------------|--------------|--------------|
| Инв. № подл. | Подп. и дата | Взам. инв. № |
| | | |

| | | | | | |
|------|----------|------|--------|-------|------|
| Изм. | Кол. уч. | Лист | № док. | Подп. | Дата |
|------|----------|------|--------|-------|------|

077-18-ПМ-ОЧП-К1-Т

Лист

1.2 Сведения о границах территории, в отношении которой утвержден проект межевания.

Таблица 1.3 – Координаты границ территории проектирования.

| Название №№ знака | X (м) | Y (м) |
|-------------------|-----------|------------|
| 1 | 394051.80 | 3316229.34 |
| 2 | 394061.75 | 3316243.82 |
| 3 | 394058.13 | 3316261.01 |
| 4 | 394033.70 | 3316280.02 |
| 5 | 393989.36 | 3316306.26 |
| 6 | 393938.46 | 3316335.69 |
| 7 | 393935.25 | 3316347.83 |
| 8 | 393940.07 | 3316420.04 |
| 9 | 393941.62 | 3316443.28 |
| 10 | 393906.59 | 3316462.55 |
| 11 | 393615.59 | 3316595.01 |
| 12 | 393571.34 | 3316599.71 |
| 13 | 393498.35 | 3316607.77 |
| 14 | 393441.49 | 3316612.61 |
| 15 | 393289.09 | 3316628.86 |
| 16 | 393120.75 | 3316655.82 |
| 17 | 393098.32 | 3316657.00 |
| 18 | 393059.02 | 3316579.33 |
| 19 | 393029.94 | 3316521.92 |
| 20 | 393039.99 | 3316518.42 |
| 21 | 393032.08 | 3316495.71 |
| 22 | 393022.56 | 3316499.03 |
| 23 | 393014.05 | 3316443.64 |

| Название №№ знака | X (м) | Y (м) |
|-------------------|-----------|------------|
| 24 | 392983.44 | 3316244.41 |
| 25 | 392998.06 | 3316237.87 |
| 26 | 392988.16 | 3316216.05 |
| 27 | 392975.40 | 3316221.85 |
| 28 | 392851.41 | 3316039.23 |
| 29 | 392861.54 | 3316029.36 |
| 30 | 392844.73 | 3316012.28 |
| 31 | 392834.23 | 3316022.62 |
| 32 | 392804.51 | 3316004.23 |
| 33 | 392858.13 | 3316070.97 |
| 34 | 392934.15 | 3316181.38 |
| 35 | 392948.04 | 3316213.60 |
| 36 | 392958.71 | 3316229.31 |
| 37 | 392955.45 | 3316230.78 |
| 38 | 392964.90 | 3316252.71 |
| 39 | 392967.97 | 3316251.35 |
| 40 | 392969.90 | 3316264.31 |
| 41 | 392979.40 | 3316286.35 |
| 42 | 392981.56 | 3316343.40 |
| 43 | 392991.21 | 3316408.92 |
| 44 | 392994.93 | 3316434.16 |
| 45 | 393008.36 | 3316492.69 |
| 46 | 393008.98 | 3316529.22 |

| | |
|--------------|--------------|
| Инв. № подл. | Взам. инв. № |
| | Подп. и дата |

| | | | | | |
|------|----------|------|--------|-------|------|
| Изм. | Кол. уч. | Лист | № док. | Подп. | Дата |
|------|----------|------|--------|-------|------|

077-18-ПМ-ОЧП-К1-Т

Лист

| Название №№ знака | X (м) | Y (м) |
|-------------------------|-----------|------------|
| 47 | 393012.83 | 3316527.88 |
| 48 | 393040.29 | 3316582.05 |
| 49 | 393078.19 | 3316657.63 |
| 50 | 392871.27 | 3316688.85 |
| 51 | 392739.33 | 3316710.34 |
| 52 | 392624.51 | 3316741.69 |
| 53 | 392297.94 | 3316854.25 |
| 54 | 392106.53 | 3316879.93 |
| 55 | 391893.40 | 3316863.02 |
| 56 | 391822.46 | 3316855.69 |
| 57 | 391662.46 | 3316841.46 |
| 58 | 391617.22 | 3316824.77 |
| 59 | 391473.75 | 3316817.42 |
| 60 | 391434.67 | 3316815.23 |
| 61 | 391179.30 | 3316764.38 |
| 62 | 391139.28 | 3316759.13 |
| 63 | 390815.78 | 3316673.75 |
| 64 | 390784.65 | 3316646.43 |
| 65 | 390609.46 | 3316611.59 |
| 66 | 390564.78 | 3316608.76 |
| 67 | 390493.75 | 3316615.94 |
| 68 | 390395.02 | 3316633.14 |
| 69 | 390258.64 | 3316624.02 |
| 70 | 390065.57 | 3316544.16 |
| 71 | 390012.97 | 3316517.88 |

| Название №№ знака | X (м) | Y (м) |
|-------------------------|-----------|------------|
| 72 | 389966.03 | 3316504.07 |
| 73 | 389872.05 | 3316499.84 |
| 74 | 389756.30 | 3316499.02 |
| 75 | 389761.32 | 3316433.35 |
| 76 | 389766.24 | 3316368.93 |
| 77 | 389732.34 | 3316361.47 |
| 78 | 389720.58 | 3316348.80 |
| 79 | 389720.58 | 3316291.78 |
| 80 | 389718.77 | 3316242.01 |
| 81 | 389710.62 | 3316137.94 |
| 82 | 389726.91 | 3316061.92 |
| 83 | 389742.30 | 3316004.00 |
| 84 | 389754.97 | 3315937.03 |
| 85 | 389758.59 | 3315887.26 |
| 86 | 389767.64 | 3315837.48 |
| 87 | 389792.98 | 3315792.24 |
| 88 | 389799.67 | 3315774.86 |
| 89 | 389805.10 | 3315750.61 |
| 90 | 389811.26 | 3315725.27 |
| 91 | 389813.43 | 3315701.74 |
| 92 | 389818.13 | 3315676.76 |
| 93 | 389820.67 | 3315668.07 |
| 94 | 389821.39 | 3315653.96 |
| 95 | 389821.03 | 3315635.13 |
| 96 | 389821.03 | 3315616.31 |

| | | |
|--------------|--------------|--------------|
| Инв. № подл. | Подп. и дата | Взам. инв. № |
| | | |

| | | | | | |
|------|----------|------|--------|-------|------|
| Изм. | Кол. уч. | Лист | № док. | Подп. | Дата |
|------|----------|------|--------|-------|------|

077-18-ПМ-ОЧП-К1-Т

Лист

| Название №№ знака | X (м) | Y (м) |
|-------------------------|-----------|------------|
| 97 | 389822.48 | 3315598.21 |
| 98 | 389827.91 | 3315580.47 |
| 99 | 389827.91 | 3315566.35 |
| 100 | 389828.27 | 3315550.06 |
| 101 | 389829.72 | 3315520.74 |
| 102 | 389833.34 | 3315501.56 |
| 103 | 389834.79 | 3315488.89 |
| 104 | 389835.87 | 3315478.75 |
| 105 | 389835.15 | 3315461.74 |
| 106 | 389832.98 | 3315438.57 |
| 107 | 389833.34 | 3315417.94 |
| 108 | 389835.15 | 3315402.73 |
| 109 | 389839.13 | 3315381.74 |
| 110 | 389843.84 | 3315363.28 |
| 111 | 389848.18 | 3315351.69 |
| 112 | 389857.95 | 3315345.18 |
| 113 | 389873.52 | 3315345.90 |
| 114 | 389938.68 | 3315355.67 |
| 115 | 390022.66 | 3315370.52 |
| 116 | 390039.31 | 3315371.24 |
| 117 | 390050.17 | 3315375.95 |
| 118 | 390058.50 | 3315376.31 |
| 119 | 390091.07 | 3315378.84 |
| 120 | 390162.39 | 3315387.17 |
| 121 | 390257.23 | 3315395.86 |

| Название №№ знака | X (м) | Y (м) |
|-------------------------|-----------|------------|
| 122 | 390324.56 | 3315403.10 |
| 123 | 390358.59 | 3315404.18 |
| 124 | 390388.27 | 3315400.56 |
| 125 | 390412.16 | 3315392.60 |
| 126 | 390434.24 | 3315383.19 |
| 127 | 390457.77 | 3315374.50 |
| 128 | 390477.68 | 3315371.24 |
| 129 | 390495.78 | 3315363.64 |
| 130 | 390516.05 | 3315348.80 |
| 131 | 390537.05 | 3315339.02 |
| 132 | 390564.20 | 3315332.51 |
| 133 | 390610.89 | 3315322.01 |
| 134 | 390678.95 | 3315316.22 |
| 135 | 390769.81 | 3315307.53 |
| 136 | 390851.26 | 3315295.58 |
| 137 | 390887.09 | 3315293.05 |
| 138 | 390922.93 | 3315291.24 |
| 139 | 390960.94 | 3315291.24 |
| 140 | 390983.38 | 3315289.79 |
| 141 | 391007.64 | 3315291.96 |
| 142 | 391038.41 | 3315298.48 |
| 143 | 391055.42 | 3315299.20 |
| 144 | 391085.83 | 3315298.84 |
| 145 | 391118.41 | 3315297.76 |
| 146 | 391172.34 | 3315299.20 |

| | |
|--------------|--------------|
| Инв. № подл. | Взам. инв. № |
| | Подп. и дата |

| | | | | | |
|------|----------|------|--------|-------|------|
| Изм. | Кол. уч. | Лист | № док. | Подп. | Дата |
|------|----------|------|--------|-------|------|

077-18-ПМ-ОЧП-К1-Т

| Название №№ знака | X (м) | Y (м) |
|-------------------------|-----------|------------|
| 147 | 391209.26 | 3315302.82 |
| 148 | 391241.48 | 3315309.34 |
| 149 | 391262.12 | 3315314.77 |
| 150 | 391280.58 | 3315317.30 |
| 151 | 391293.25 | 3315318.39 |
| 152 | 391313.52 | 3315314.41 |
| 153 | 391333.79 | 3315308.98 |
| 154 | 391357.32 | 3315305.36 |
| 155 | 391377.59 | 3315300.65 |
| 156 | 391403.65 | 3315294.86 |
| 157 | 391449.99 | 3315281.10 |
| 158 | 391474.24 | 3315270.97 |
| 159 | 391502.12 | 3315263.00 |
| 160 | 391541.57 | 3315260.11 |
| 161 | 391580.31 | 3315260.83 |
| 162 | 391605.28 | 3315260.11 |
| 163 | 391638.95 | 3315258.66 |
| 164 | 391679.49 | 3315255.04 |
| 165 | 391720.03 | 3315252.51 |
| 166 | 391764.56 | 3315252.15 |
| 167 | 391789.17 | 3315248.89 |
| 168 | 391832.61 | 3315246.35 |
| 169 | 391890.53 | 3315246.72 |
| 170 | 391936.14 | 3315244.91 |
| 171 | 391978.86 | 3315242.73 |

| Название №№ знака | X (м) | Y (м) |
|-------------------------|-----------|------------|
| 172 | 392018.31 | 3315237.30 |
| 173 | 392059.22 | 3315231.15 |
| 174 | 392112.07 | 3315223.91 |
| 175 | 392164.92 | 3315216.67 |
| 176 | 392186.64 | 3315213.41 |
| 177 | 392203.65 | 3315214.14 |
| 178 | 392251.80 | 3315217.76 |
| 179 | 392277.50 | 3315217.39 |
| 180 | 392312.25 | 3315215.95 |
| 181 | 392366.55 | 3315216.31 |
| 182 | 392426.28 | 3315215.22 |
| 183 | 392476.96 | 3315212.69 |
| 184 | 392515.33 | 3315205.81 |
| 185 | 392572.52 | 3315197.12 |
| 186 | 392616.32 | 3315183.37 |
| 187 | 392668.09 | 3315162.37 |
| 188 | 392716.23 | 3315149.34 |
| 189 | 392777.41 | 3315144.27 |
| 190 | 392839.67 | 3315141.74 |
| 191 | 392898.31 | 3315135.58 |
| 192 | 392950.08 | 3315127.98 |
| 193 | 392976.50 | 3315126.17 |
| 194 | 392992.79 | 3315132.33 |
| 195 | 393006.91 | 3315155.49 |
| 196 | 393038.77 | 3315209.79 |

| | | |
|--------------|--------------|--------------|
| Инв. № подл. | Подп. и дата | Взам. инв. № |
| | | |

| | | | | | |
|------|----------|------|--------|-------|------|
| Изм. | Кол. уч. | Лист | № док. | Подп. | Дата |
|------|----------|------|--------|-------|------|

077-18-ПМ-ОЧП-К1-Т

| Название №№ знака | X (м) | Y (м) |
|-------------------------|-----------|------------|
| 197 | 393074.97 | 3315263.37 |
| 198 | 393090.89 | 3315319.48 |
| 199 | 393101.75 | 3315368.34 |
| 200 | 393113.34 | 3315385.00 |
| 201 | 393168.54 | 3315385.00 |
| 202 | 393264.47 | 3315369.61 |
| 203 | 393383.02 | 3315340.65 |
| 204 | 393459.04 | 3315319.84 |
| 205 | 393492.52 | 3315309.88 |
| 206 | 393514.24 | 3315309.88 |
| 207 | 393534.15 | 3315341.56 |
| 208 | 393559.49 | 3315364.18 |
| 209 | 393596.60 | 3315381.38 |
| 210 | 393625.55 | 3315411.24 |
| 211 | 393669.90 | 3315451.06 |
| 212 | 393724.20 | 3315497.21 |
| 213 | 393761.30 | 3315518.93 |
| 214 | 393798.41 | 3315533.41 |
| 215 | 393810.17 | 3315556.04 |
| 216 | 393830.08 | 3315631.15 |
| 217 | 393854.51 | 3315699.93 |
| 218 | 393886.19 | 3315784.09 |
| 219 | 393945.01 | 3315946.08 |
| 220 | 393969.45 | 3316023.00 |
| 221 | 393979.94 | 3316054.68 |

| Название №№ знака | X (м) | Y (м) |
|-------------------------|-----------|------------|
| 222 | 393988.27 | 3316078.21 |
| 223 | 393995.15 | 3316098.84 |
| 224 | 394003.47 | 3316128.53 |
| 225 | 394008.90 | 3316152.42 |
| 226 | 394015.78 | 3316170.52 |
| 227 | 394027.00 | 3316193.68 |
| 228 | 394035.69 | 3316207.80 |
| 1 | 394051.80 | 3316229.34 |
| 229 | 392498.79 | 3315521.58 |
| 230 | 392469.62 | 3315543.67 |
| 231 | 392470.72 | 3315579.37 |
| 232 | 392482.57 | 3315609.43 |
| 233 | 392498.33 | 3315635.09 |
| 234 | 392498.33 | 3315635.10 |
| 235 | 392514.24 | 3315666.62 |
| 236 | 392542.91 | 3315708.96 |
| 237 | 392586.36 | 3315750.76 |
| 238 | 392648.25 | 3315830.59 |
| 239 | 392689.99 | 3315876.64 |
| 240 | 392737.55 | 3315905.30 |
| 241 | 392794.24 | 3315957.52 |
| 242 | 392852.74 | 3316002.99 |
| 243 | 392902.88 | 3316057.00 |
| 244 | 392935.84 | 3316102.98 |
| 245 | 392968.49 | 3316136.32 |
| 246 | 392992.76 | 3316174.08 |

| | |
|--------------|--------------|
| Инв. № подл. | Взам. инв. № |
| | Подп. и дата |

| | | | | | |
|------|----------|------|--------|-------|------|
| Изм. | Кол. уч. | Лист | № док. | Подп. | Дата |
|------|----------|------|--------|-------|------|

077-18-ПМ-ОЧП-К1-Т

Лист

| Название №№ знака | X (м) | Y (м) |
|-------------------------|-----------|------------|
| 247 | 393004.29 | 3316212.10 |
| 248 | 393020.63 | 3316273.41 |
| 249 | 393035.05 | 3316343.26 |
| 250 | 393040.77 | 3316404.79 |
| 251 | 393044.74 | 3316463.99 |
| 252 | 393057.32 | 3316495.73 |
| 253 | 393079.48 | 3316503.52 |
| 254 | 393101.05 | 3316496.93 |
| 255 | 393118.98 | 3316477.56 |
| 256 | 393136.02 | 3316439.11 |
| 257 | 393131.44 | 3316369.61 |
| 258 | 393124.20 | 3316257.39 |
| 259 | 393103.24 | 3316187.95 |
| 260 | 393087.87 | 3316155.10 |
| 261 | 393047.90 | 3316081.54 |
| 262 | 393023.90 | 3316047.22 |
| 263 | 393003.96 | 3316018.70 |
| 264 | 392971.90 | 3315981.64 |
| 265 | 392943.27 | 3315940.43 |
| 266 | 392906.90 | 3315904.77 |
| 267 | 392881.66 | 3315880.02 |
| 268 | 392770.35 | 3315764.18 |
| 269 | 392726.91 | 3315712.60 |
| 270 | 392693.43 | 3315669.16 |
| 271 | 392640.94 | 3315615.77 |

| Название №№ знака | X (м) | Y (м) |
|-------------------------|-----------|------------|
| 272 | 392603.84 | 3315577.76 |
| 273 | 392562.66 | 3315525.36 |
| 274 | 392545.59 | 3315520.45 |
| 229 | 392498.79 | 3315521.58 |
| 275 | 391410.47 | 3315799.35 |
| 276 | 391413.10 | 3315823.00 |
| 277 | 391415.60 | 3315857.00 |
| 278 | 391421.96 | 3315899.54 |
| 279 | 391422.84 | 3315923.28 |
| 280 | 391423.93 | 3315942.82 |
| 281 | 391430.44 | 3315968.53 |
| 282 | 391429.72 | 3315986.99 |
| 283 | 391432.61 | 3316010.12 |
| 284 | 391440.94 | 3316038.75 |
| 285 | 391450.71 | 3316065.90 |
| 286 | 391459.40 | 3316078.21 |
| 287 | 391469.54 | 3316089.43 |
| 288 | 391477.14 | 3316102.28 |
| 289 | 391483.29 | 3316114.95 |
| 290 | 391488.72 | 3316129.61 |
| 291 | 391495.24 | 3316150.61 |
| 292 | 391518.98 | 3316204.64 |
| 293 | 391526.73 | 3316214.32 |
| 294 | 391552.10 | 3316230.60 |
| 295 | 391566.85 | 3316234.25 |
| 296 | 391580.12 | 3316235.13 |

| | |
|---------------|--------------|
| Инва. № подл. | Взам. инв. № |
| | Подп. и дата |

| | | | | | |
|------|----------|------|--------|-------|------|
| Изм. | Кол. уч. | Лист | № док. | Подп. | Дата |
|------|----------|------|--------|-------|------|

077-18-ПМ-ОЧП-К1-Т

Лист

| Название №№ знака | X (м) | Y (м) |
|-------------------------|-----------|------------|
| 297 | 391597.32 | 3316238.57 |
| 298 | 391613.25 | 3316244.72 |
| 299 | 391617.66 | 3316247.99 |
| 300 | 391638.05 | 3316248.23 |
| 301 | 391591.61 | 3316153.71 |
| 302 | 391586.22 | 3316109.39 |
| 303 | 391541.90 | 3316036.91 |
| 304 | 391507.15 | 3315974.02 |
| 305 | 391487.39 | 3315932.09 |
| 306 | 391489.18 | 3315912.92 |
| 307 | 391496.35 | 3315880.22 |
| 308 | 391499.22 | 3315850.52 |
| 309 | 391508.27 | 3315812.87 |
| 310 | 391512.78 | 3315791.69 |
| 311 | 391515.51 | 3315778.84 |
| 312 | 391516.23 | 3315756.76 |
| 313 | 391517.32 | 3315725.99 |
| 314 | 391517.65 | 3315699.78 |
| 315 | 391499.37 | 3315676.92 |
| 316 | 391484.39 | 3315670.93 |
| 317 | 391462.83 | 3315670.93 |
| 318 | 391449.65 | 3315676.92 |
| 319 | 391416.11 | 3315696.09 |
| 320 | 391405.48 | 3315710.20 |
| 321 | 391403.90 | 3315717.91 |

| Название №№ знака | X (м) | Y (м) |
|-------------------------|-----------|------------|
| 322 | 391406.82 | 3315735.34 |
| 323 | 391409.81 | 3315761.26 |
| 275 | 391410.47 | 3315799.35 |
| 324 | 390672.07 | 3315770.52 |
| 325 | 390660.12 | 3315859.57 |
| 326 | 390650.35 | 3315919.29 |
| 327 | 390637.68 | 3316020.65 |
| 328 | 390634.06 | 3316070.61 |
| 329 | 390629.72 | 3316121.29 |
| 330 | 390626.03 | 3316154.25 |
| 331 | 390618.32 | 3316297.01 |
| 332 | 390616.02 | 3316369.38 |
| 333 | 390604.42 | 3316414.75 |
| 334 | 390601.48 | 3316436.58 |
| 335 | 390604.02 | 3316445.99 |
| 336 | 390611.62 | 3316455.77 |
| 337 | 390616.32 | 3316474.95 |
| 338 | 390618.13 | 3316493.41 |
| 339 | 390595.38 | 3316496.07 |
| 340 | 390595.39 | 3316496.07 |
| 341 | 390625.51 | 3316507.05 |
| 342 | 390676.57 | 3316522.85 |
| 343 | 390678.05 | 3316511.45 |
| 344 | 390685.83 | 3316513.86 |
| 345 | 390686.32 | 3316510.05 |
| 346 | 390686.33 | 3316510.04 |

| | |
|--------------|--------------|
| Инв. № подл. | Взам. инв. № |
| | Подп. и дата |

| | | | | | |
|------|----------|------|--------|-------|------|
| Изм. | Кол. уч. | Лист | № док. | Подп. | Дата |
|------|----------|------|--------|-------|------|

077-18-ПМ-ОЧП-К1-Т

Лист

| Название №№ знака | X (м) | Y (м) |
|-------------------------|-----------|------------|
| 347 | 390678.36 | 3316509.07 |
| 348 | 390662.66 | 3316507.17 |
| 349 | 390649.08 | 3316499.02 |
| 350 | 390643.65 | 3316480.92 |
| 351 | 390660.85 | 3316446.53 |
| 352 | 390675.33 | 3316416.67 |
| 353 | 390680.76 | 3316369.61 |
| 354 | 390695.35 | 3316278.37 |
| 355 | 390678.10 | 3316272.15 |
| 356 | 390711.62 | 3316179.96 |
| 357 | 390754.97 | 3316059.91 |
| 358 | 390792.55 | 3315961.27 |
| 359 | 390806.15 | 3315916.30 |
| 360 | 390819.44 | 3315913.00 |
| 361 | 390840.49 | 3315916.51 |
| 362 | 390868.06 | 3315919.76 |
| 363 | 390879.85 | 3315898.30 |
| 364 | 390909.90 | 3315836.76 |
| 365 | 390935.96 | 3315779.57 |
| 366 | 390945.37 | 3315759.29 |
| 367 | 390945.94 | 3315754.27 |
| 368 | 390932.23 | 3315753.97 |
| 369 | 390937.52 | 3315731.43 |
| 370 | 390835.10 | 3315741.01 |
| 371 | 390735.14 | 3315749.62 |

| Название №№ знака | X (м) | Y (м) |
|-------------------------|-----------|------------|
| 372 | 390706.10 | 3315753.50 |
| 373 | 390684.02 | 3315758.93 |
| 374 | 390674.60 | 3315762.91 |
| 324 | 390672.07 | 3315770.52 |
| 375 | 392811.52 | 3315424.58 |
| 376 | 392810.26 | 3315415.10 |
| 377 | 392802.89 | 3315416.12 |
| 378 | 392804.13 | 3315425.56 |
| 375 | 392811.52 | 3315424.58 |
| 379 | 392353.32 | 3315484.36 |
| 380 | 392351.99 | 3315474.94 |
| 381 | 392344.62 | 3315475.97 |
| 382 | 392345.96 | 3315485.36 |
| 379 | 392353.32 | 3315484.36 |
| 383 | 391971.45 | 3315533.85 |
| 384 | 391970.07 | 3315524.51 |
| 385 | 391962.55 | 3315525.53 |
| 386 | 391963.93 | 3315534.95 |
| 383 | 391971.45 | 3315533.85 |
| 387 | 391683.17 | 3315570.68 |
| 388 | 391682.03 | 3315562.13 |
| 389 | 391675.03 | 3315562.96 |
| 390 | 391676.12 | 3315571.58 |
| 387 | 391683.17 | 3315570.68 |
| 391 | 391208.02 | 3315632.83 |
| 392 | 391206.88 | 3315623.46 |
| 393 | 391199.47 | 3315624.36 |

| | | |
|--------------|--------------|--------------|
| Инв. № подл. | Подп. и дата | Взам. инв. № |
| | | |

| | | | | | |
|------|----------|------|--------|-------|------|
| Изм. | Кол. уч. | Лист | № док. | Подп. | Дата |
|------|----------|------|--------|-------|------|

077-18-ПМ-ОЧП-К1-Т

| Название №№ знака | X (м) | Y (м) |
|-------------------------|-----------|------------|
| 394 | 391200.57 | 3315633.72 |
| 391 | 391208.02 | 3315632.83 |
| 395 | 390646.91 | 3315706.30 |
| 396 | 390646.03 | 3315696.88 |
| 397 | 390638.66 | 3315697.66 |
| 398 | 390639.49 | 3315706.98 |

| Название №№ знака | X (м) | Y (м) |
|-------------------------|-----------|------------|
| 395 | 390646.91 | 3315706.30 |
| 399 | 390179.07 | 3315767.68 |
| 400 | 390177.99 | 3315758.32 |
| 401 | 390171.02 | 3315759.17 |
| 402 | 390172.07 | 3315768.48 |
| 399 | 390179.07 | 3315767.68 |
| | | |

| | |
|--------------|--|
| Взам. инв. № | |
| Подп. и дата | |
| Инв. № подл. | |

| | | | | | |
|------|----------|------|--------|-------|------|
| Изм. | Кол. уч. | Лист | № док. | Подп. | Дата |
| | | | | | |

077-18-ПМ-ОЧП-К1-Т



**Общество с ограниченной ответственностью
«Проектно-планировочная мастерская «Мастер-План»**

Регистрационный номер в реестре
№ 0049-2009-1073808024850-П-52 от 11.12.2009г.
Ассоциации саморегулируемой организации
«Байкальское общество архитекторов и инженеров»

Заказчик – ООО СХПК «АгроБайкал»

**ПРОЕКТ МЕЖЕВАНИЯ ЧАСТИ ТЕРРИТОРИИ МАМОНСКОГО
МУНИЦИПАЛЬНОГО ОБРАЗОВАНИЯ
С ЦЕЛЬЮ ОБРАЗОВАНИЯ ЗЕМЕЛЬНОГО УЧАСТКА ПУТЕМ
ПЕРЕРАСПРЕДЕЛЕНИЯ ЗЕМЕЛЬНОГО УЧАСТКА С
КАДАСТРОВЫМ НОМЕРОМ: 38:06:130701:1337 И
ТЕРРИТОРИИ, ПРАВО ГОСУДАРСТВЕННОЙ
СОБСТВЕННОСТИ НА КОТОРУЮ НЕ РАЗГРАНИЧЕНО.**

ПРОЕКТ МЕЖЕВАНИЯ ТЕРРИТОРИИ

077-18-ПМ-ОМ

2022



**Общество с ограниченной ответственностью
«Проектно-планировочная мастерская «Мастер-План»**

Регистрационный номер в реестре
№ 0049-2009-1073808024850-П-52 от 11.12.2009г.
Ассоциации саморегулируемой организации
«Байкальское общество архитекторов и инженеров»

Заказчик – ООО СХПК «АгроБайкал»

**ПРОЕКТ МЕЖЕВАНИЯ ЧАСТИ ТЕРРИТОРИИ МАМОНСКОГО
МУНИЦИПАЛЬНОГО ОБРАЗОВАНИЯ
С ЦЕЛЬЮ ОБРАЗОВАНИЯ ЗЕМЕЛЬНОГО УЧАСТКА ПУТЕМ
ПЕРЕРАСПРЕДЕЛЕНИЯ ЗЕМЕЛЬНОГО УЧАСТКА С
КАДАСТРОВЫМ НОМЕРОМ: 38:06:130701:1337 И
ТЕРРИТОРИИ, ПРАВО ГОСУДАРСТВЕННОЙ
СОБСТВЕННОСТИ НА КОТОРУЮ НЕ РАЗГРАНИЧЕНО.**

ПРОЕКТ МЕЖЕВАНИЯ ТЕРРИТОРИИ

Материалы по обоснованию проекта межевания территории

077-18-ПМ-ОМ

Генеральный директор

Протасова М.В.

Управляющий проектом

Голимбиевская Е.Ю.

Содержание

| Обозначение | Наименование | Нумерация |
|-------------------|--|-----------|
| 077-18-ПМ -ОМ- СП | Состав документации по планировке территории | 2 |
| 077-18-ПМ -ОМ- СК | Состав коллектива | 3 |
| 077-18-ПМ -ОМ-Т | Введение | 4 |
| | Приложения | 5 |
| | 1. Техническим задание к Договору № 961 от 19 сентября 2018г. | 6 |
| | 2. Ответ Министерства лесного комплекса Иркутской области об отсутствии пересечений с землями лесного фонда. | 8 |
| | 3. Ответ Министерства природных ресурсов и экологии Иркутской области о местоположении береговой линии р. Мегет. | 9 |
| 077-18-ПМ-ОМ-Ч1 | Чертеж, на котором отображается местоположение существующих объектов капитального строительства, границы существующих земельных участков, границы зон с особыми условиями использования территории, территории объектов культурного наследия. М 1:500 | 1 лист |

Согласовано

| | | |
|--|--|--|
| | | |
| | | |
| | | |
| | | |
| | | |

Взам. инв. №

Подп. и дата

Инв. № подл.

| Изм. | Кол.уч. | Лист | № док. | Подп. | Дата |
|------|---------|------|--------|-------|------|
| | | | | | |
| | | | | | |
| | | | | | |
| | | | | | |
| | | | | | |

077-18-ПМ-ОМ-С

Содержание

| Стадия | Лист | Листов |
|---------------------------|------|--------|
| | 1 | 1 |
| ООО «ППМ «Мастер-План» | | |

Состав документации по планировке территории

Проект межевания части территории Мамонского муниципального образования с целью образования земельного участка путем перераспределения земельного участка с кадастровым номером: 38:06:130701:1337, и территории право государственной собственности, на которую не разграничено.

| Номер тома | Обозначение | Наименование | Количество страниц/листов |
|------------|-------------------|---|---------------------------|
| 1 | | Основная часть проекта межевания | |
| | 077-18-ПМ-ОЧП-Кн1 | Книга 1. Текстовая часть | 4 |
| | 077-18-ПМ-ОЧП-Ч1 | Чертеж 1. Чертеж межевания территории М 1:500 | 1 |
| | | Материалы по обоснованию проекта межевания территории | |
| | 077-18-ПМ-ОМ-Ч1 | Чертеж, на котором отображается местоположение существующих объектов капитального строительства, границы существующих земельных участков, границы зон с особыми условиями использования территории, территории объектов культурного наследия. М 1:500 | 1 |
| 2 | | Материалы в электронном виде | |
| | 077-18-ПМ-Д1 | Диск 1. Материалы проекта – комплект текстовых материалов в формате *.pdf, графических материалов в векторном виде в формате «Панорама. Профессиональная ГИС «Карта 2005. | - |

Согласовано

Взам. инв. №

Подп. и дата

Инв. № подл.

| | | | | | |
|------|---------|------|--------|-------|------|
| | | | | | |
| Изм. | Кол.уч. | Лист | № док. | Подп. | Дата |

077-18-ПМ-ОМ-СП

| | | | |
|----------------|--------------------|--|---------|
| Зам. директора | Собенникова О.А. | | 02.2022 |
| Упр. проектом | Голымбиевская Е.Ю. | | 02.2022 |
| Нормоконтроль | Собенникова О.А. | | 02.2022 |
| | | | |
| | | | |

Состав проектной документации

| | | |
|------------------------|------|--------|
| Стадия | Лист | Листов |
| | 2 | 2 |
| ООО «ППМ «Мастер-План» | | |

Состав коллектива

Проект межевания части территории Мамонского муниципального образования с целью образования земельного участка путем перераспределения земельного участка с кадастровым номером: 38:06:130701:1337, и территории право государственной собственности, на которую не разграничено

Специалисты ООО «ПМ «Мастер-План»:

Градостроительная часть

Управляющий проектом

Е.Ю. Голимбиевская

Архитектор

А.М. Кукуруза

Взам. инв. №

Подпись и дата

Инв. № подл.

| Изм. | Кол. уч. | Лист | № док. | Подп. | Дата |
|------|----------|------|--------|-------|------|
| | | | | | |

077-18-ПМ-ОМ-СК

Лист

3

Введение

Работа по подготовке Проект межевания части территории Мамонского муниципального образования с целью образования земельного участка путем перераспределения земельного участка с кадастровым номером: 38:06:130701:1337, и территории право государственной собственности, на которую не разграничено., выполнены в соответствии с Техническим заданием к Договору № 961- от 19 сентября 2018г.

Основанием для разработки проекта межевания является Постановление администрации Мамонского муниципального образования № 52 от 04.02.2022 «О подготовке проекта межевания части территории Мамонского муниципального образования»

Проектные решения выполнены с учетом следующих документов:

- Градостроительный кодекс Российской Федерации № 190-ФЗ от 29 декабря 2004 г (ред. от 28.08.2020).;
- Земельный кодекс Российской Федерации № 136-ФЗ от 25 октября 2001 г. (ред. от 31.07.2020);
- Водный кодекс Российской Федерации №74-ФЗ от 3 июня 2006г. (ред от 30.12.2021г.)
- Федеральный закон № 131-ФЗ от 06 октября 2003 г. «Об общих принципах организации местного самоуправления в Российской Федерации»;
- Федеральный закон № "О государственной регистрации недвижимости" от 01.07.2015 N 218-ФЗ (ред. от 01.02.2022)
- Генеральный план Мамонского муниципального образования (утвержден Решением Думы № 14-73/д от 25.09.2013 г. с изменениями от от 28.08.2019г)
- Правила землепользования и застройки Мамонского муниципального образования (утвержден Решением Думы № 14-74д от 25.09.2013 г. с изменениями 23.03.2020г.);
- Классификатор видов разрешенного использования земельных участков (с изменениями на 08 апреля 2019 г.) к Приказу Минэкономразвития России от 01 сентября 2014 г. № 540 «Об утверждении классификатора видов разрешенного использования земельных участков» (зарегистрировано в Минюсте России 08 сентября 2014 г. № 33995).
- Постановление Правительства РФ от 24.02.2009г. №160 «О порядке установления охранных зон объектов электросетевого хозяйства и особых условиях использования земельных участков, расположенных в границах таких зон.

Согласовано

Взам. инв.№

Подп. и дата

Инв. № подл.

| Изм. | Кол. уч. | Лист | № док. | Подп. | Дата |
|------|----------|------|--------|-------|------|
| | | | | | |
| | | | | | |
| | | | | | |
| | | | | | |
| | | | | | |

077-18-ПМ-ОМ-Т

Пояснительная записка

| Стадия | Лист | Листов |
|---------------------------|------|--------|
| | 4 | 13 |
| ООО «ППМ «Мастер-План» | | |

Приложения

| Инв. № подл. | Подп. и дата | Взам. инв. № | | | | | Лист |
|--------------|--------------|--------------|--------|-------|------|----------------|------|
| | | | | | | | |
| Изм. | Кол. уч. | Лист | № док. | Подп. | Дата | 077-18-ПМ-ОМ-Т | 5 |

ТЕХНИЧЕСКОЕ ЗАДАНИЕ
подготовка предложений внесению изменений в генеральный план и правила
землепользования и застройки Мамонского сельского поселения, подготовка проекта
межевания территории, выполнение кадастровых работ по перераспределению
земельного участка с кадастровым номером 38:06:000000:6034

| | |
|--|---|
| 1. Заказчик | ООО СХПК «АгроБайкал» |
| 2. Цели проекта | Перераспределение земельного участка с кадастровым номером 38:06:000000:6034 и территорией, право государственной собственности на которую не разграничено. |
| 3. Нормативная, правовая и методическая документация | 1. Градостроительный кодекс Российской Федерации; 2. Земельный кодекс Российской Федерации; 3. Федеральный закон от 13.07.2015 N 218-ФЗ "О государственной регистрации недвижимости"; 4. Другие нормативные документы, в том числе местные. |
| 4. Территория проектирования | Территория Мамонского муниципального образования |
| 5. Исходные материалы | 1. Генеральный план Мамонского сельского поселения. 2. Правила землепользования и застройки Мамонского сельского поселения. 3. Топографическая основа масштаба 1:10000 на территорию проектирования |
| 6. Порядок выполнения работ | Этап 1. Подготовка предложений по внесению изменений в генеральный план Мамонского сельского поселения в части смежной территории с земельным участком с кадастровым номером 38:06:000000:6034 (предусмотреть функциональную зону сельскохозяйственных угодий); Этап 2. Подготовка предложений по внесению изменений в правила землепользования и застройки Мамонского сельского поселения в части смежной территории с земельным участком с кадастровым номером 38:06:000000:6034 (предусмотреть территориальную зону сельскохозяйственных угодий); Этап 3. Подготовка проекта межевания территории, предусматривающей образование земельного участка путем перераспределения земельного участка с кадастровым номером 38:06:000000:6034 и территории, право государственной собственности на которую не разграничено. Этап 4. Подготовка межевого плана образованного земельного участка, после утверждения схемы уполномоченным органом. Подача документов для внесения сведений об образованном земельном участке в Единый государственный кадастр недвижимости осуществляется Заказчиком. |
| 7. Состав работ | Предложения по внесению изменений в генеральный план и правила землепользования и застройки выполняются в составе, определенном Градостроительным кодексом РФ, в объеме достаточном, для принятия решения о внесении изменений в генеральный план и правила землепользования и застройки. |
| 8. Результат работ, передаваемый заказчику | По этапу 1: - Предложения по внесению изменений в генеральный план Мамонского сельского поселения в 1 экз на бумажном носителе и в 1 экз. на электронном носителе. По этапу 2 - Предложений по внесению изменений в правила землепользования и застройки Мамонского сельского поселения в 1 экз на бумажном носителе и в 1 экз. на электронном носителе. По этапу 2: - Проект межевания территории в 1 экз на бумажном носителе и в 1 экз. на электронном носителе. |



| | | |
|---------------|--------------|--------------|
| Инва. № подл. | Подп. и дата | Взам. инв. № |
| | | |

| | | | | | |
|------|----------|------|--------|-------|------|
| Изм. | Кол. уч. | Лист | № док. | Подп. | Дата |
| | | | | | |

| | |
|--|---|
| | По этапу 4: - Межевой план в 1 экз на бумажном носителе и в 1 экз. на электронном носителе в формате doc., Zip-архив XML |
|--|---|

ЗАКАЗЧИК

ООО СХПК «АгроБайкал»
Генеральный директор


_____ Белов А. С.




ПОДРЯДЧИК

ООО «ППМ «Мастер – План»
Генеральный директор


_____ Протасова М.В.



| | | | | | | | | | |
|--------------|--------------|--------------|------|----------|------|--------|-------|----------------|-----------|
| Инв. № подл. | Подп. и дата | Взам. инв. № | | | | | | 077-18-ПМ-ОМ-Т | Лист 7 |
| | | | Изм. | Кол. уч. | Лист | № док. | Подп. | | |

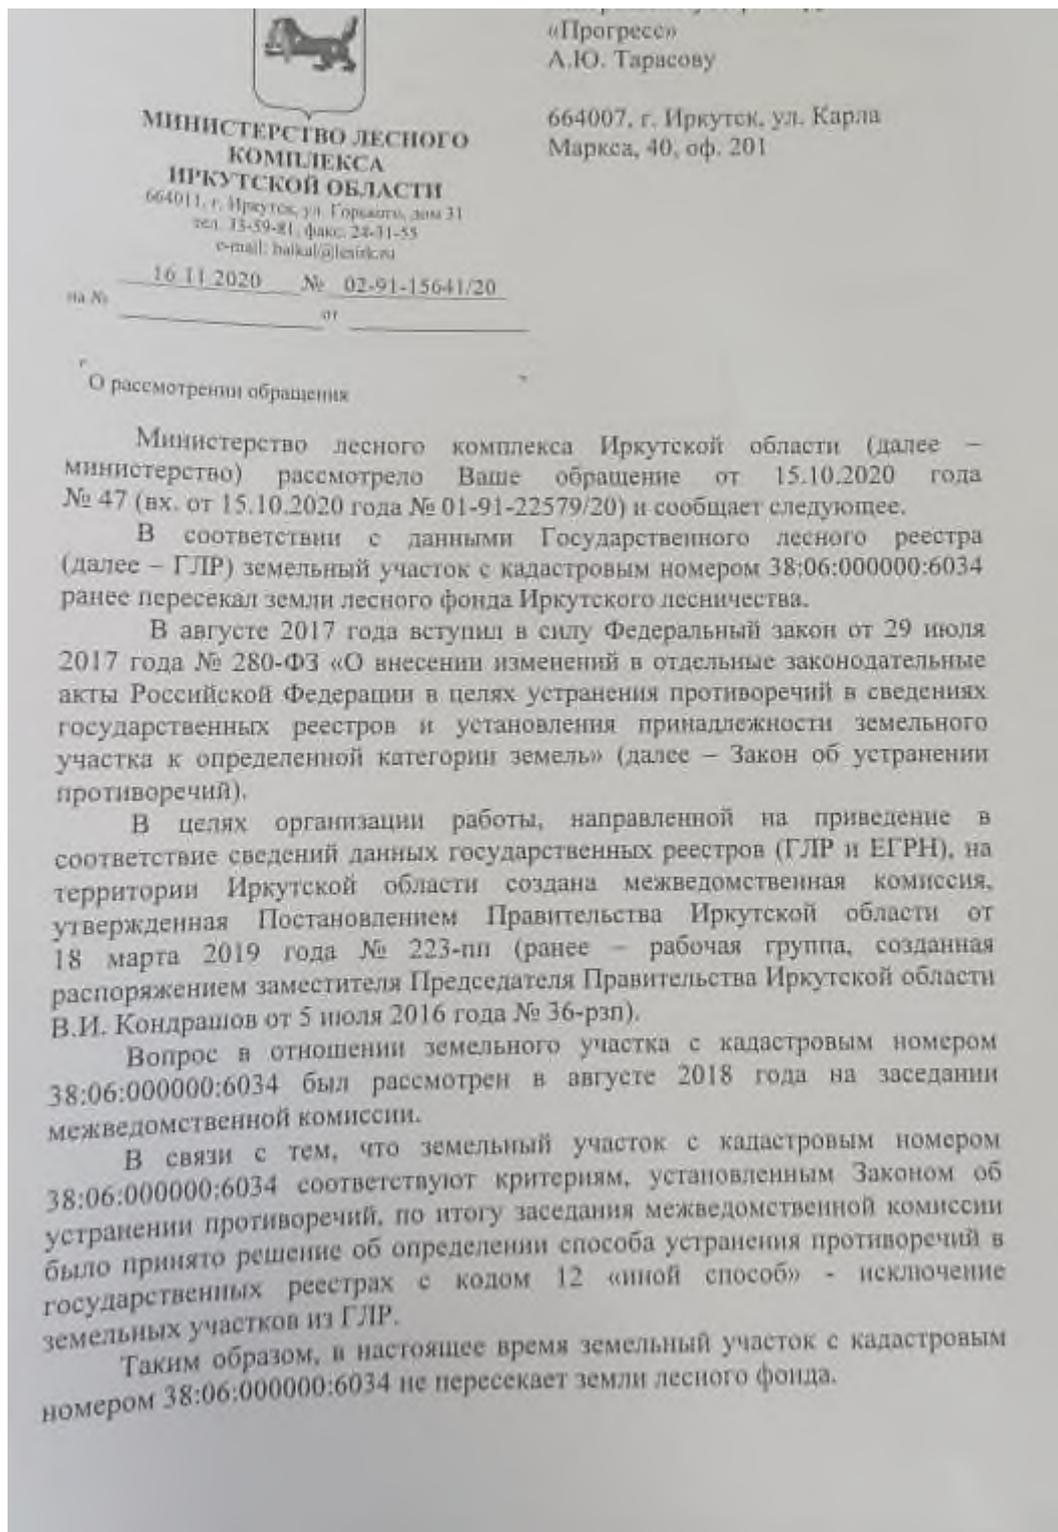

| | | |
|---------------|--------------|--------------|
| Инва. № подл. | Подп. и дата | Взам. инв. № |
| | | |


| | | | | | | | |
|------|----------|------|--------|-------|------|----------------|-----------|
| Изм. | Кол. уч. | Лист | № док. | Подп. | Дата | 077-18-ПМ-ОМ-Т | Лист 8 |
| | | | | | | | |

Земельные участки с кадастровыми номерами 38:06:130701:180, 38:06:130817:1540, 38:06:130817:1539, 38:06:1307101:328, 38:06:000000:6517, 38:06:000000:6598, 38:06:000000:6058, 38:06:130821:2878 частично пересекают земли лесного фонда Иркутского лесничества.

Вопрос в отношении данных земельных участков будет рассмотрен на заседании межведомственной комиссии в порядке очереди.

Заместитель министра лесного
комплекса Иркутской области

М.А. Карнаухов

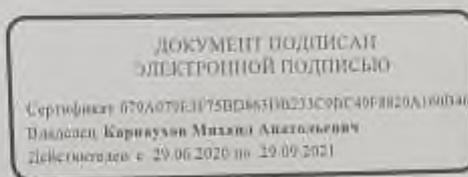

А.П. Кочкина
24-13-36

| | | |
|---------------|--------------|--------------|
| Инва. № подл. | Подп. и дата | Взам. инв. № |
| | | |

| | | | | | |
|------|----------|------|--------|-------|------|
| Изм. | Кол. уч. | Лист | № док. | Подп. | Дата |
| | | | | | |

077-18-ПМ-ОМ-Т

Лист

9

прибрежных защитных полос водного объекта, их координат и опорных точек; отображение границ водоохранных зон и границ прибрежных защитных полос водных объектов на картографических материалах; определяется сметная стоимость работ по закреплению границ на местности.

В соответствии с № 377 «Об утверждении Правил определения местоположения береговой линии (границы водного объекта), случаев и периодичности её определения и о внесении изменений в Правила установления на местности границ водоохранных зон и границ прибрежных защитных полос водных объектов» министерство направляет в адрес Енисейского бассейнового водного управления технические отчеты о выполнении работ по мероприятиям для внесения сведений в государственный водный реестр (ГВР) и Единый государственный реестр недвижимости (ЕГРН).

Первый заместитель министра
природных ресурсов и экологии
Иркутской области

И.В. Анбросенко

ДОКУМЕНТ ПОДПИСАН
ЭЛЕКТРОННОЙ ПОДПИСЬЮ
Сертификат 1B4825434369448196AF7257F3EFCA9CE39DEDA7
Владелец Анбросенко Игорь Валерьевич
Действителен с 14.08.2020 по 14.11.2021

| | | |
|---------------|--------------|--------------|
| Инва. № подл. | Подп. и дата | Взам. инв. № |
| | | |

| | | | | | |
|------|----------|------|--------|-------|------|
| Изм. | Кол. уч. | Лист | № док. | Подп. | Дата |
| | | | | | |

077-18-ПМ-ОМ-Т

Лист

11

| | | |
|--------------|--------------|--------------|
| Инв. № подл. | Подп. и дата | Взам. инв. № |
| | | |

| | | | | | |
|------|----------|------|--------|-------|------|
| Изм. | Кол. уч. | Лист | № док. | Подп. | Дата |
| | | | | | |

077-18-ПМ-ОМ-Т

| | | |
|--------------|--------------|--------------|
| Инв. № подл. | Подп. и дата | Взам. инв. № |
| | | |

| | | | | | |
|------|----------|------|--------|-------|------|
| Изм. | Кол. уч. | Лист | № док. | Подп. | Дата |
| | | | | | |

077-18-ПМ-ОМ-Т

**ПРОЕКТ МЕЖЕВАНИЯ ЧАСТИ ТЕРРИТОРИИ МАМОНСКОГО МУНИЦИПАЛЬНОГО ОБРАЗОВАНИЯ С ЦЕЛЬЮ
ОБРАЗОВАНИЯ ЗЕМЕЛЬНОГО УЧАСТКА ПУТЕМ ПЕРЕРАСПРЕДЕЛЕНИЯ ЗЕМЕЛЬНОГО УЧАСТКА
СКАДАСТРОВЫМ НОМЕРОМ: 38:06:130701:1337 И ТЕРРИТОРИИ, ПРАВО ГОСУДАРСТВЕННОЙ СОБСТВЕННОСТИ
НА КОТОРУЮ НЕ РАЗГРАНИЧЕНО.**

**ЧЕРТЕЖ, НА КОТОРОМ ОТОБРАЖАЕТСЯ МЕСТОПОЛОЖЕНИЕ
СУЩЕСТВУЮЩИХ ОБЪЕКТОВ КАПИТАЛЬНОГО СТРОИТЕЛЬСТВА,
ГРАНИЦЫ СУЩЕСТВУЮЩИХ ЗЕМЕЛЬНЫХ УЧАСТКОВ, ГРАНИЦЫ
ЗОН С ОСОБЫМИ УСЛОВИЯМИ ИСПОЛЬЗОВАНИЯ ТЕРРИТОРИИ,
ТЕРРИТОРИИ ОБЪЕКТОВ КУЛЬТУРНОГО НАСЛЕДИЯ М 1:8000**

УСЛОВНЫЕ ОБОЗНАЧЕНИЯ

 ГРАНИЦА ПРОЕКТА

ГРАНИЦЫ ЗЕМЕЛЬНЫХ УЧАСТКОВ

 ГРАНИЦА СУЩЕСТВУЮЩЕГО ЗЕМЕЛЬНОГО УЧАСТКА,
УЧТЕННОГО В ЕДИНОМ ГОСУДАРСТВЕННОМ РЕЕСТРЕ
НЕДВИЖИМОСТИ

**ЗОНЫ С ОСОБЫМИ УСЛОВИЯМИ ИСПОЛЬЗОВАНИЯ
ТЕРРИТОРИЙ**

ОХРАННАЯ ЗОНА ИНЖЕНЕРНЫХ КОММУНИКАЦИЙ


 ОХРАННАЯ ЗОНА ОБЪЕКТОВ ЭЛЕКТРОСЕТЕВОГО ХОЗЯЙСТВА
(ВДОЛЬ ЛИНИЙ ЭЛЕКТРОПЕРЕДАЧИ, ВОКРУГ ПОДСТАНЦИЙ)

ВОДООХРАННЫЕ ЗОНЫ

 ВОДООХРАННАЯ ЗОНА

ПРИБРЕЖНЫЕ ЗАЩИТНЫЕ ПОЛОСЫ

 ПРИБРЕЖНАЯ ЗАЩИТНАЯ ПОЛОСА

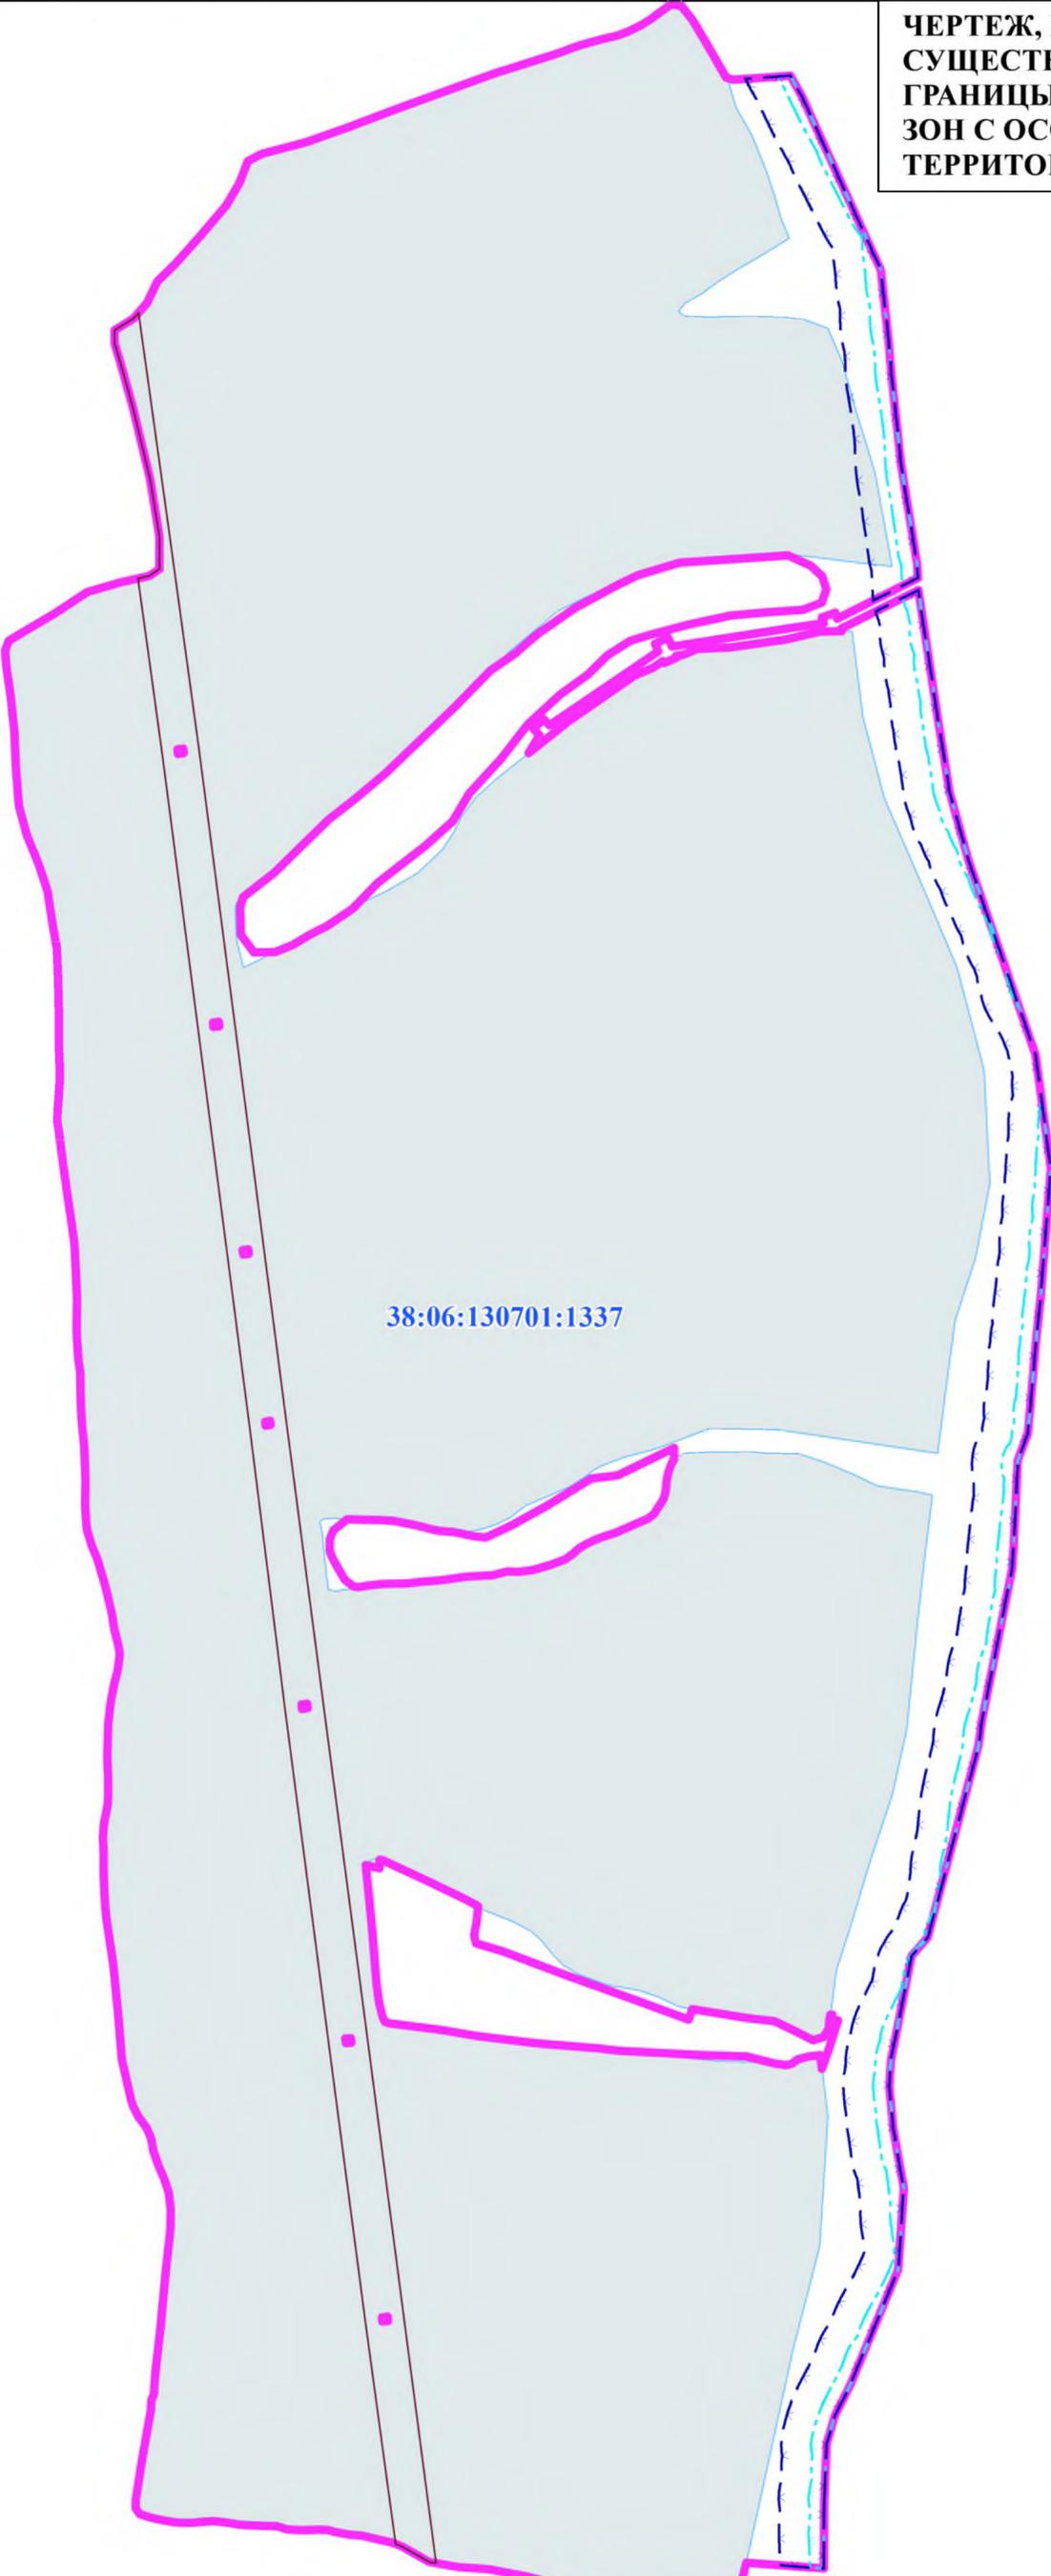

| | | | | | | | | | |
|----------------|---------|-------------------|------|---------|-------|---|--------|------|--------|
| | | | | | | 18-077-ПМ-ОМ-Ч1 | | | |
| | | | | | | ПРОЕКТ МЕЖЕВАНИЯ ЧАСТИ ТЕРРИТОРИИ МАМОНСКОГО МУНИЦИПАЛЬНОГО ОБРАЗОВАНИЯ С ЦЕЛЬЮ ОБРАЗОВАНИЯ ЗЕМЕЛЬНОГО УЧАСТКА ПУТЕМ ПЕРЕРАСПРЕДЕЛЕНИЯ ЗЕМЕЛЬНОГО УЧАСТКА СКАДАСТРОВЫМ НОМЕРОМ: 38:06:130701:1337 И ТЕРРИТОРИИ, ПРАВО ГОСУДАРСТВЕННОЙ СОБСТВЕННОСТИ НА КОТОРУЮ НЕ РАЗГРАНИЧЕНО. | | | |
| Изм. | Кол.уч. | № док. | Лист | Подпись | Дата | МАТЕРИАЛЫ ПО ОБОСНОВАНИЮ, ПРОЕКТА МЕЖЕВАНИЯ | Стадия | Лист | Листов |
| | | | | | | | | 1 | 1 |
| Зам. Директора | | Собенникова О. А. | | | 02.22 | | | | |
| Упр. Проектом | | Головбинская Е.Ю. | | | 02.22 | | | | |
| Архитектор | | Жуковская А. М. | | | 02.22 | | | | |
| Нормоконтроль | | Собенникова О. А. | | | 02.22 | | | | |
| | | | | | | ЧЕРТЕЖ, НА КОТОРОМ ОТОБРАЖАЕТСЯ МЕСТОПОЛОЖЕНИЕ СУЩЕСТВУЮЩИХ ОБЪЕКТОВ КАПИТАЛЬНОГО СТРОИТЕЛЬСТВА, ГРАНИЦЫ СУЩЕСТВУЮЩИХ ЗЕМЕЛЬНЫХ УЧАСТКОВ, ГРАНИЦЫ ЗОН С ОСОБЫМИ УСЛОВИЯМИ ИСПОЛЬЗОВАНИЯ ТЕРРИТОРИИ, ТЕРРИТОРИИ ОБЪЕКТОВ КУЛЬТУРНОГО НАСЛЕДИЯ М 1:8000 | | | |
| | | | | | | ООО"ПМ "Мастер-План" | | | |